


BEBAUUNGSPLAN DER STADT WITTLICH

WW-20-01 "St. Paul, 2. Bauabschnitt - 1. Änderung"

SCHEMASCHNITTE M 1:500

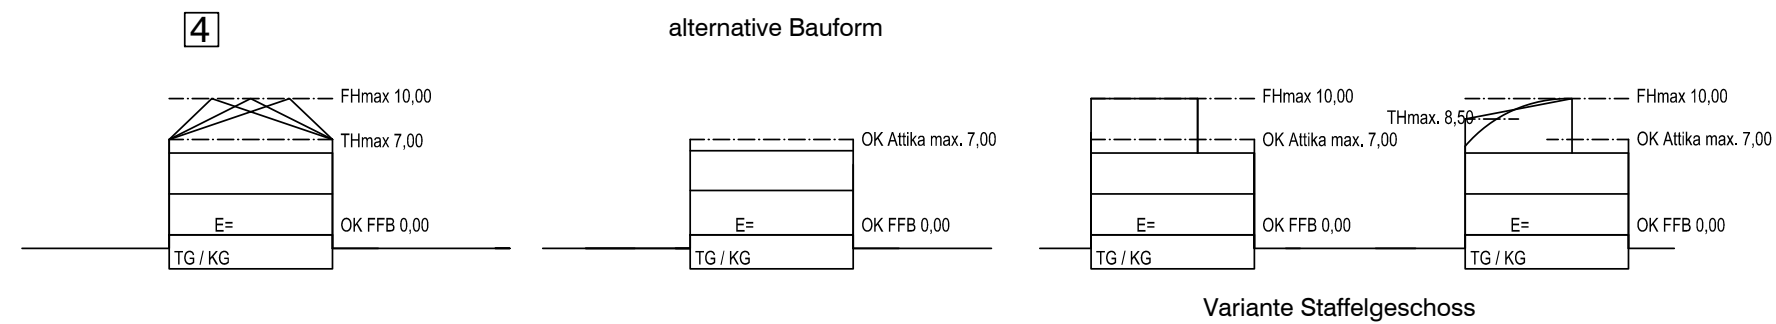

Stand: 13/06/2017

Maßstab 1:1.000

Verfasser:

Dipl.- Ing. H.-P. Stolz

Stadtplaner

Rioler Weg 6

54340 Longuich

0160 8448446 stolz.longuich@t-online.de

h o g n e r .

högner landschaftsarchitektur
54518 minheim, weinbergstr. 14
telefon: 06507 99 22 88, e mail: info@hoegner-la.de