


Stadt Wittlich, Ausbau der "Edison-, Lilienthal- und Gutenbergstraße"  
 Regelquerschnitt 1, Baukl. 10  
 Maßstab 1:25

Gangolf & Co. GmbH

Hansa-flex Hydraulik

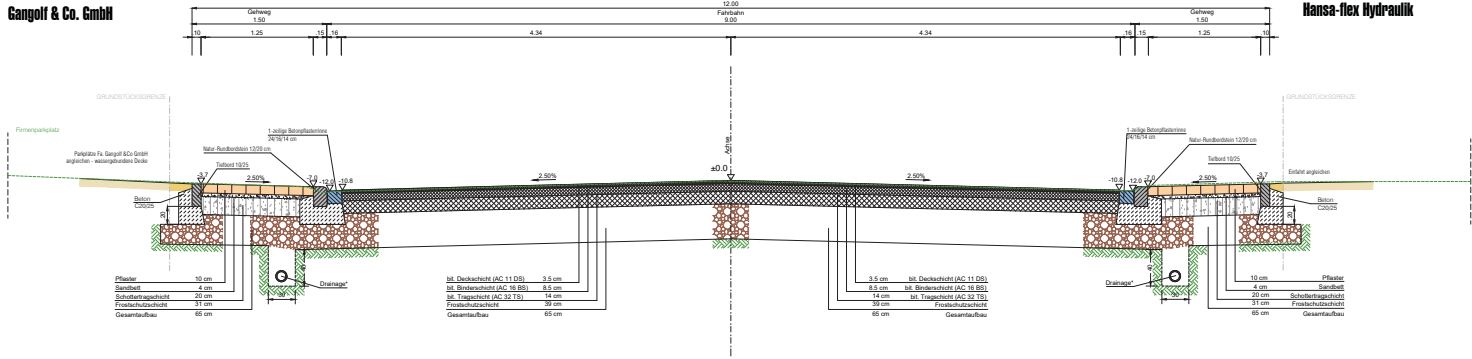

**Anmerkung:**  
 Um kostenintensive Schneidarbeiten des Betonpflasters zu vermeiden, können geringfügige Maßänderungen vorgenommen werden, um somit das Restmaß des Pflasters zu erreichen!  
 \*Drainage nur, wenn örtliche Verhältnisse dies erforderlich machen. Einbau nur nach Rücksprache mit der Bauleitung.

<b>IBS - Ingenieure GbR</b> D-54470 Berncastel-Korn Tel: 02632 9792849 Fax: 02632 9792849 www.ibs-ingenieure.com		<b>Stadt Wittlich</b> Ausbau der "Edison-, Gutenberg- und Lilienthalstraße" Straßenbau Ausführungsplanung	
<b>STADT WITTLICH</b> Schulstraße 11 54416 Wittlich		Regelquerschnitt 01 Edisonstraße, Gutenbergstraße und Lilienthalstr. VARIANTE Gehwegbreite 1.50m	
Baubeginn in Höhepunkt 01.01.2018 01.01.2018 01.01.2018	Datum 07.08.2018	Blatt 18-069	Maßstab 1:25
Gezeichnet B. Wittlich	Geprüft B. Wittlich	Datum 07.08.2018	Blatt 18-069