


Mögliche KiTa-Standorte

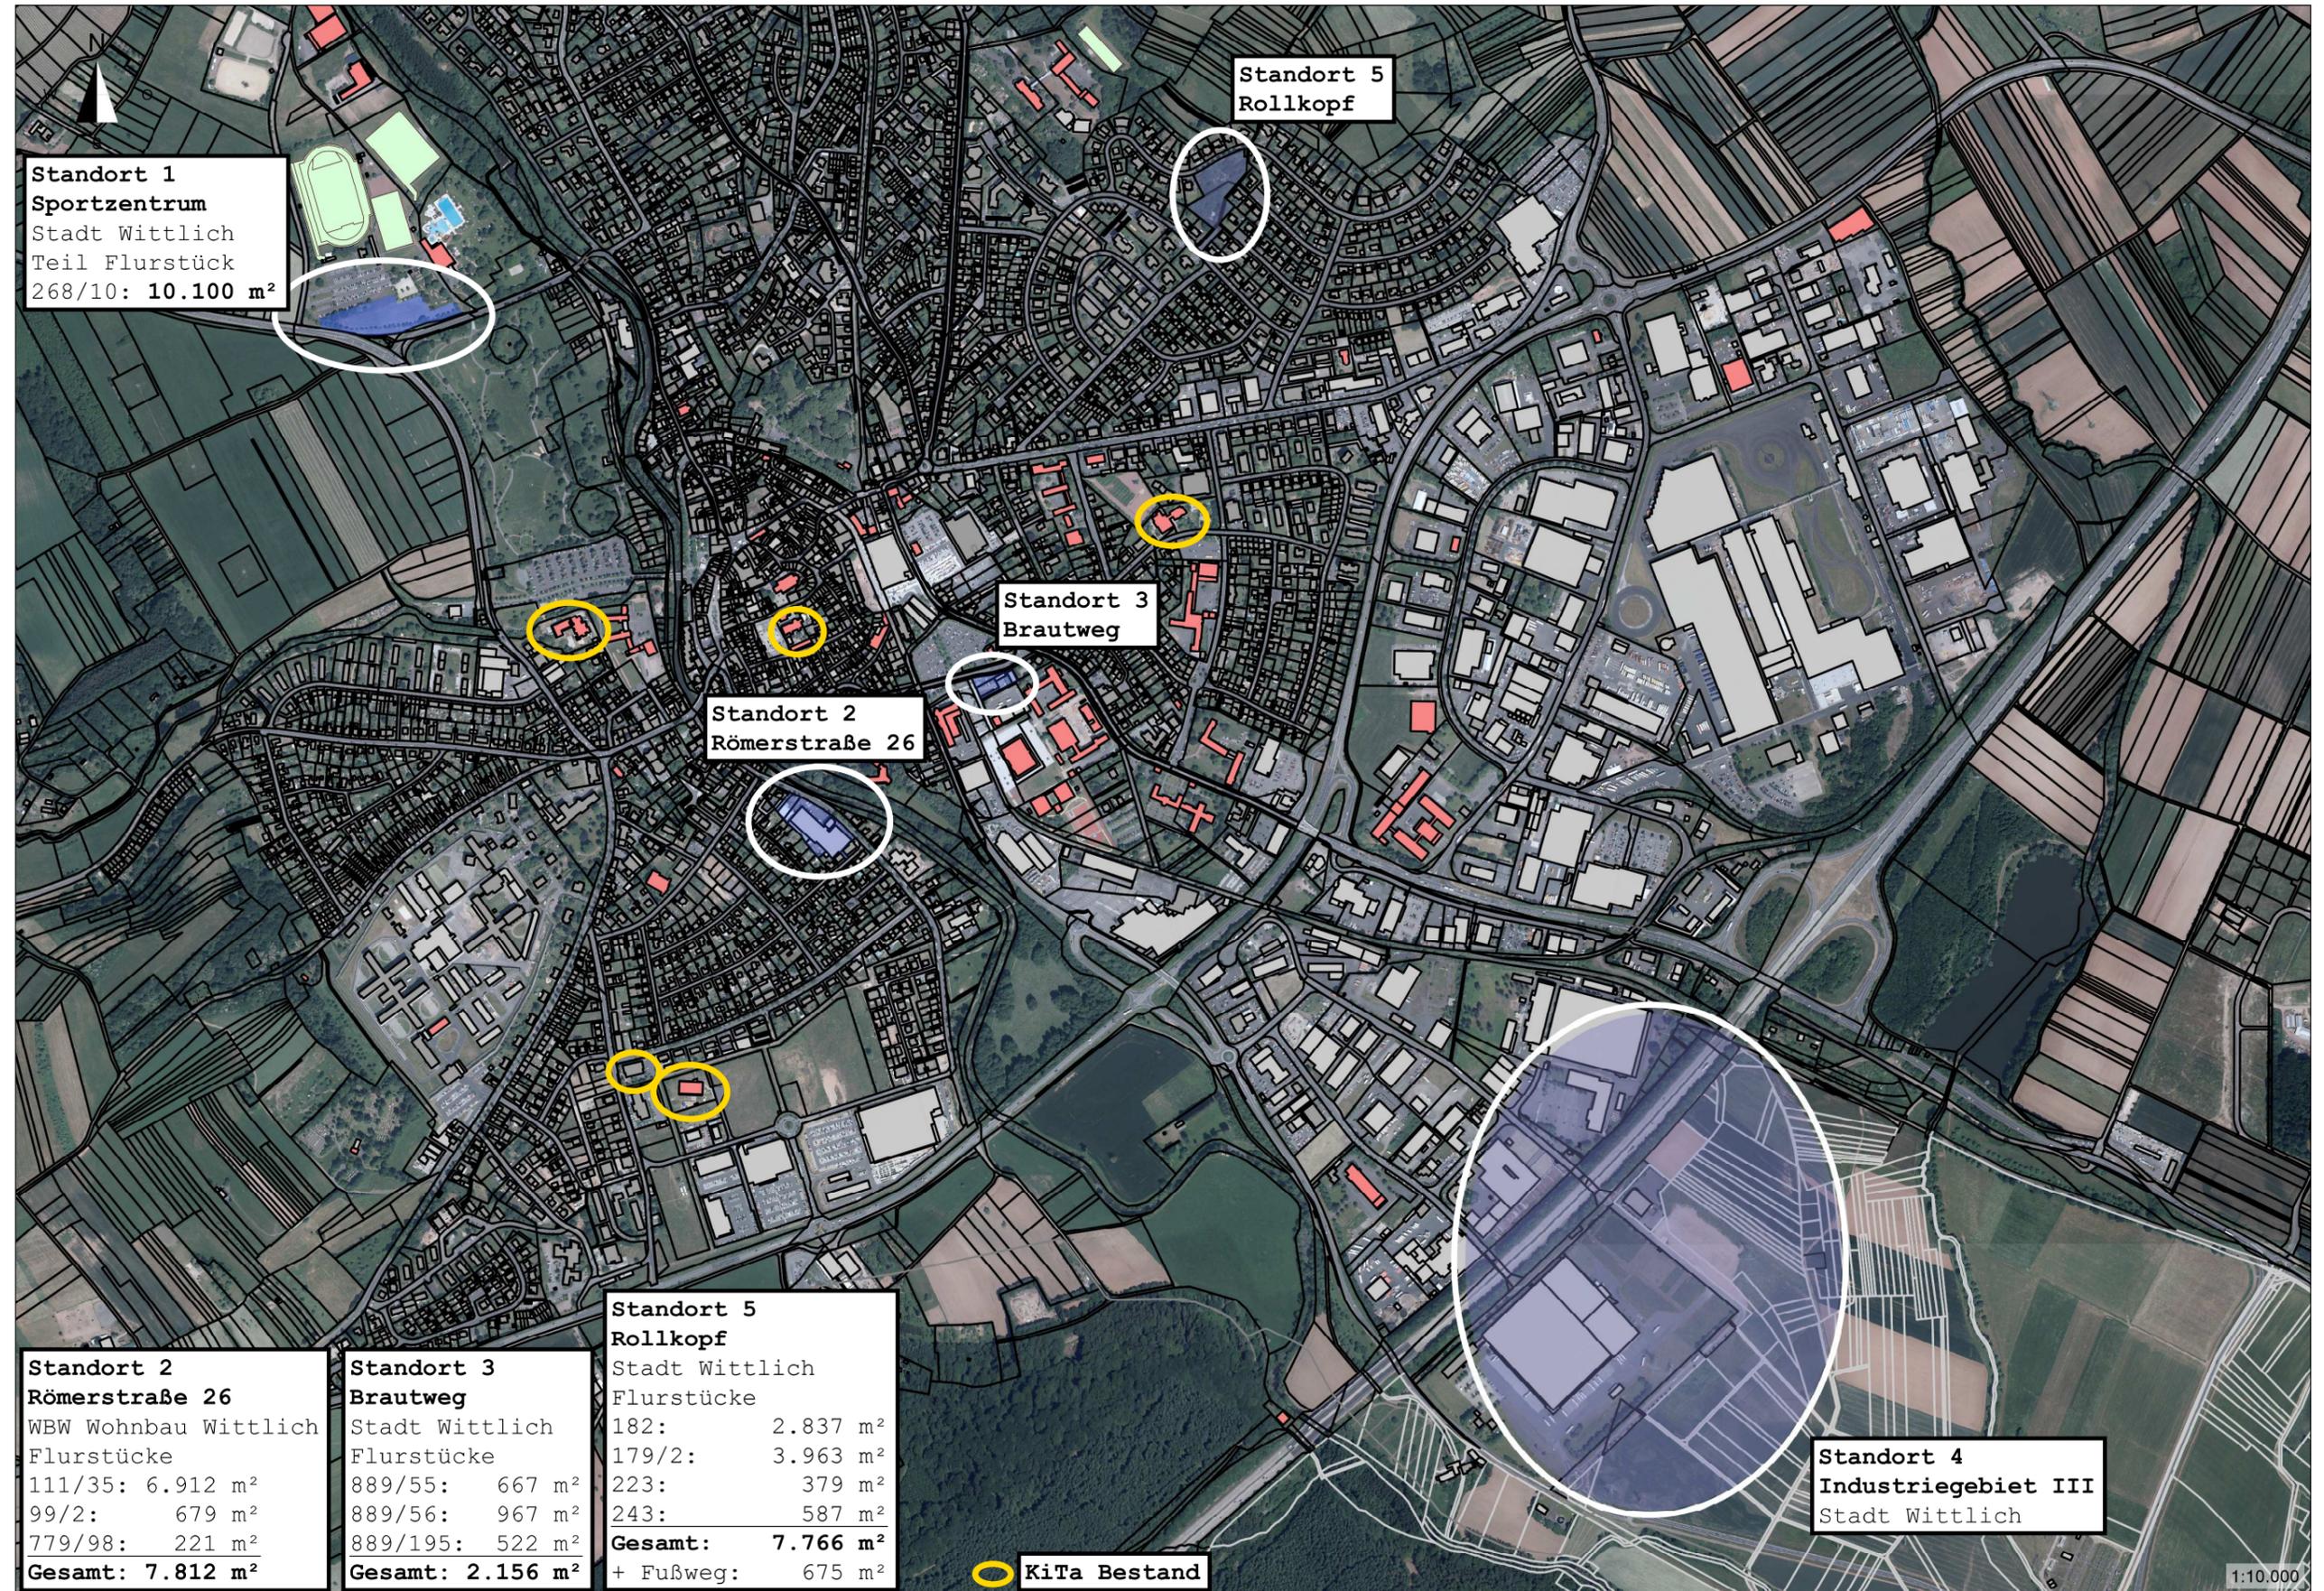

Standort 1
Sportzentrum
 Stadt Wittlich
 Teil Flurstück
 268/10: 10.100 m²

Standort 2
Römerstraße 26

Standort 3
Brautweg

Standort 5
Rollkopf

Standort 4
Industriegebiet III
 Stadt Wittlich

Standort 2
Römerstraße 26
 WBW Wohnbau Wittlich
 Flurstücke

111/35:	6.912 m ²
99/2:	679 m ²
779/98:	221 m ²
Gesamt:	7.812 m²

Standort 3
Brautweg
 Stadt Wittlich
 Flurstücke

889/55:	667 m ²
889/56:	967 m ²
889/195:	522 m ²
Gesamt:	2.156 m²

Standort 5
Rollkopf
 Stadt Wittlich
 Flurstücke

182:	2.837 m ²
179/2:	3.963 m ²
223:	379 m ²
243:	587 m ²
Gesamt:	7.766 m²
+ Fußweg:	675 m ²

KiTa Bestand