


# BEBAUUNGSPLAN DER STADT WITTLICH


## WD-05-00 "In der Spitz"

### SYSTEMSCHEMASCHNITTE Maßstab 1:500

1 2 3

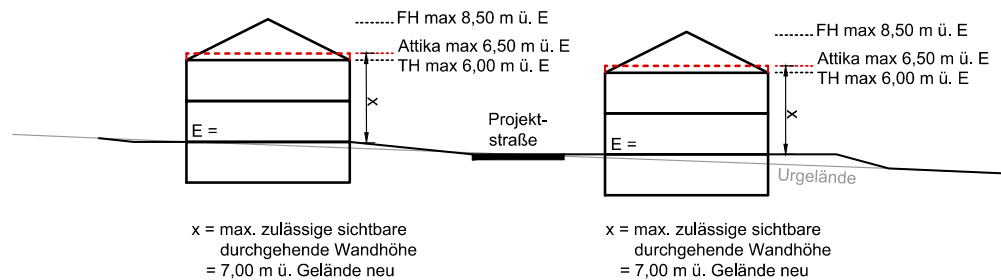

4

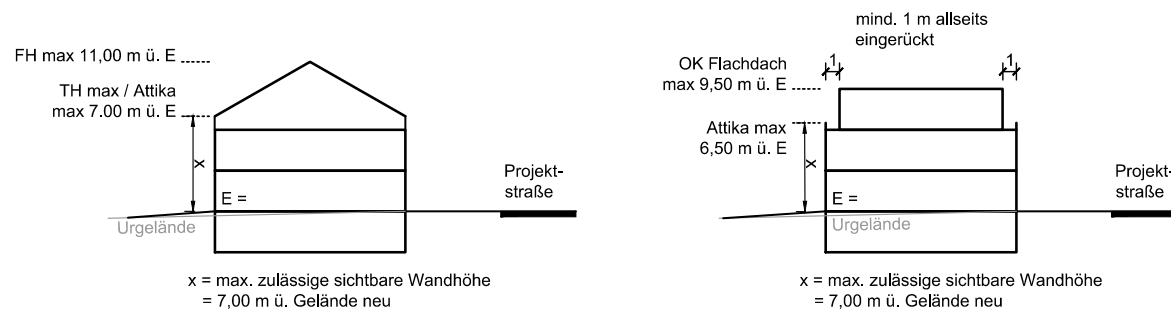

### Verfasser:

Dipl.- Ing. H.-P. Stolz

Stadtplaner

Weberbach 46

54290 Trier

0651 99144274 stolz-hp@t-online.de

**h o g n e r .**

högner landschaftsarchitektur  
 54810 münchtr. weinbergstr. 14  
 telefon: 06587 99 22-0, e-mail: info@hogner-land

Stand: 14/11/2019

Vorlage zur SRS

Systemschemaschnitte