


BEBAUUNGSPLAN DER STADT WITTLICH


WD-05-00 "In der Spitz"

SYSTEMSCHEMASCHNITTE Maßstab 1:500

1 2 3

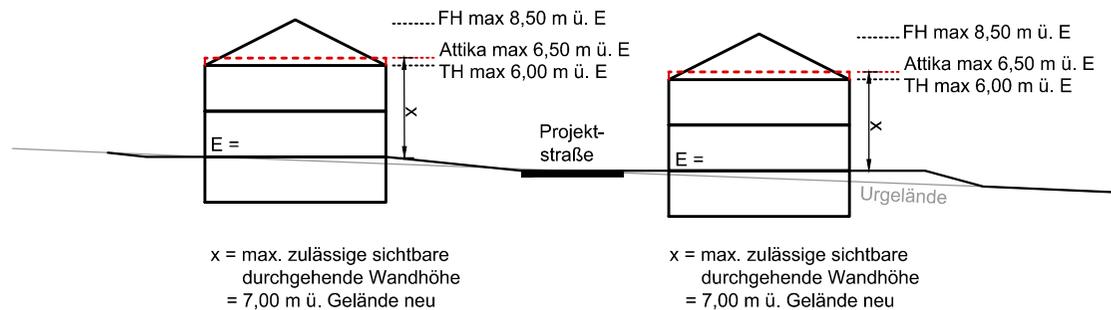

4

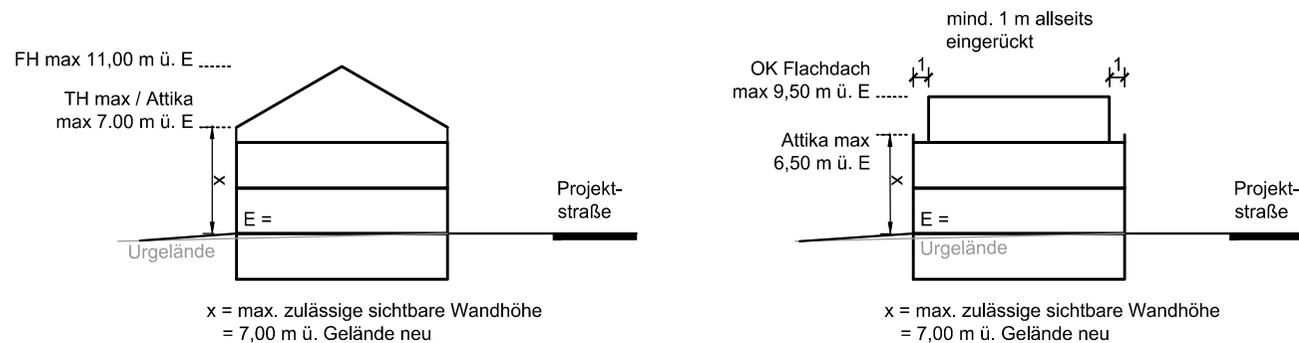

Verfasser:

Dipl.- Ing. H.-P. Stolz

Stadtplaner

Weberbach 46

54290 Trier

0651 99144274 stolz-hp@t-online.de

h o g n e r .

högner landschaftsarchitektur
 54310 Trarbach, Weinbergstr. 14
 telefon: 06507 99 22 99, e mail: info@hoegner-la.de

Stand: 14/11/2019

Vorlage zur SRS

Systemschemaschnitte