

# Auszug aus den Geobasisinformationen

Liegenschaftskarte



Rheinland-Pfalz


VERMESSUNGS- UND  
KATASTERAMT  
WESTEIFEL-MOSEL

Hergestellt am 19.07.2019

Flurstück: 61/130  
Flur: 21  
Gemarkung: Wittlich

Gemeinde: Wittlich  
Landkreis: Berncastel-Wittlich

Im Viertheil 24  
54470 Berncastel-Kues

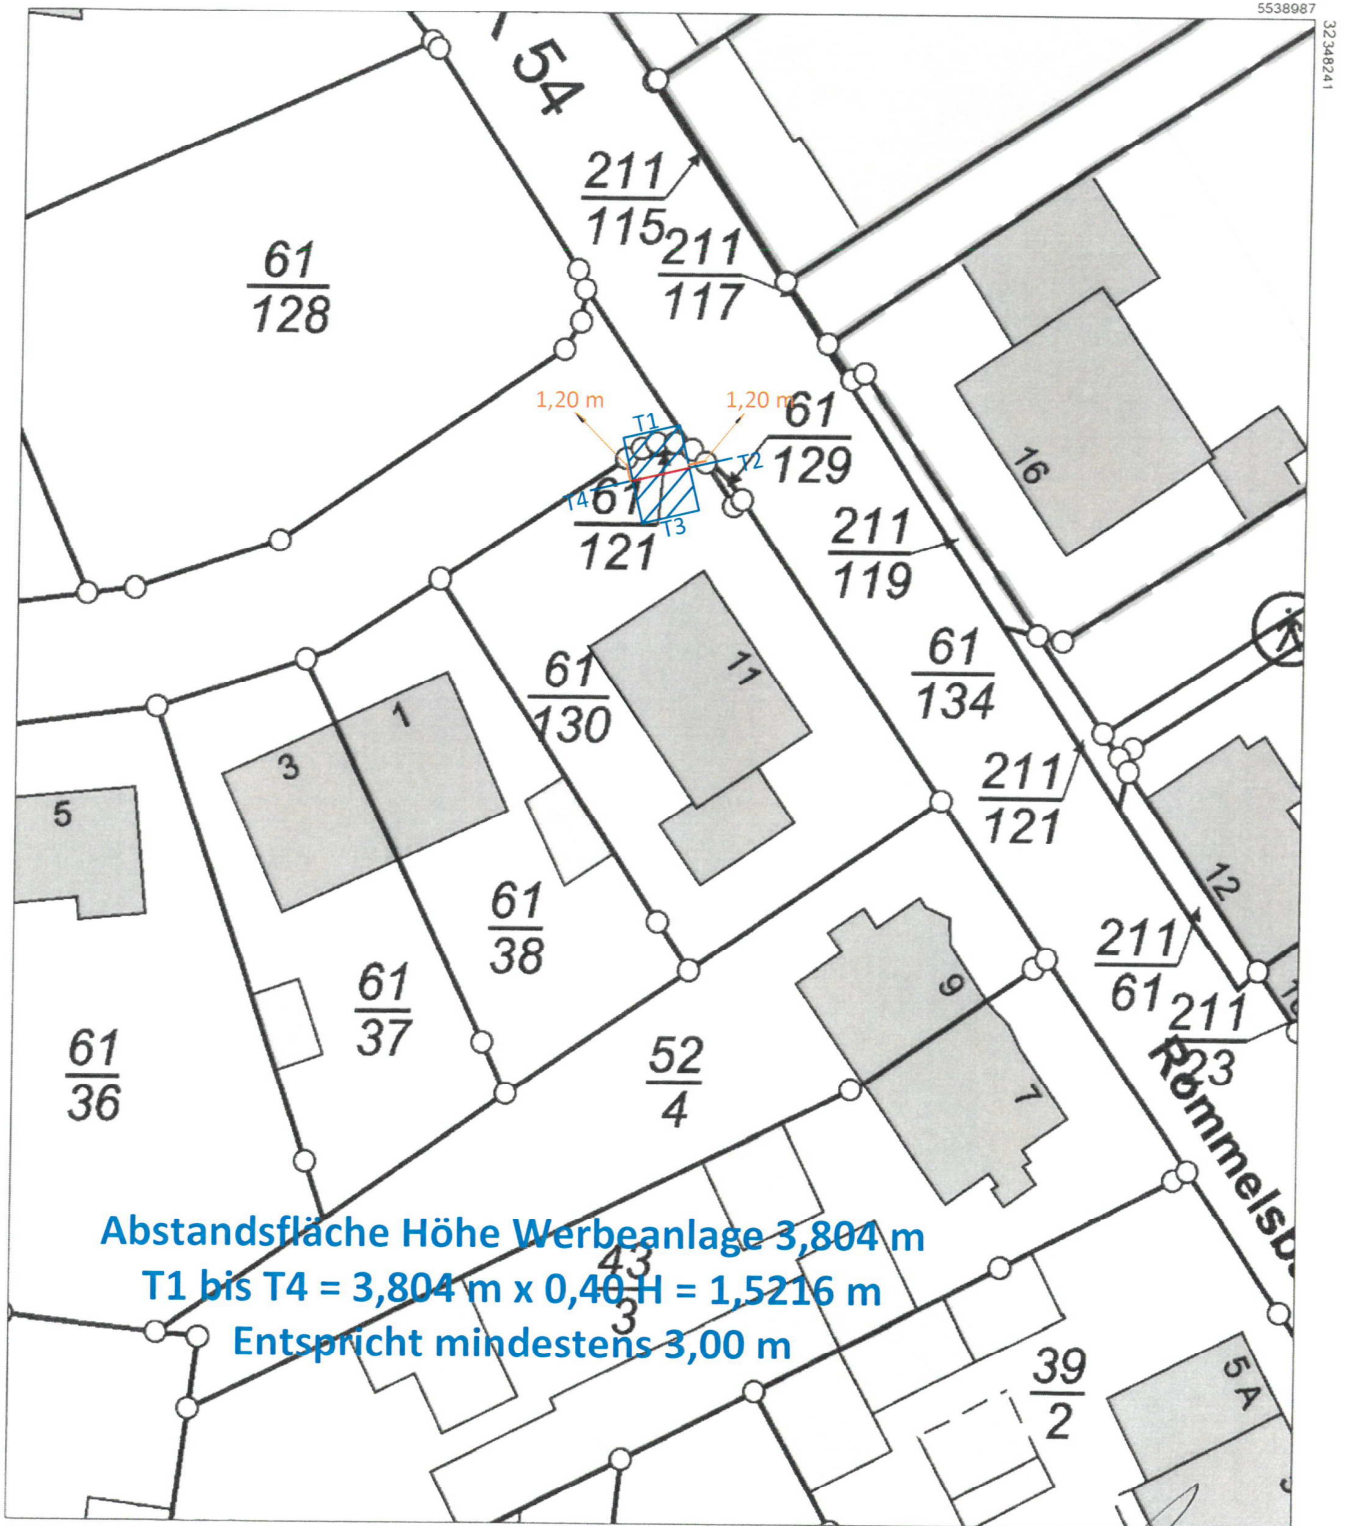

**Abstandsfläche Höhe Werbeanlage 3,804 m**  
**T1 bis T4 = 3,804 m x 0,40 m = 1,5216 m**  
**Entspricht mindestens 3,00 m**

Maßstab 1 : 500 Meter