

# Auszug aus den Geobasisinformationen

Liegenschaftskarte



Rheinland-Pfalz


VERMESSUNGS- UND  
KATASTERAMT  
WESTEIFEL-MOSEL

Hergestellt am 13.11.2020

Flurstück: 99  
Flur: 4  
Gemarkung: Dorf

Gemeinde: Wittlich  
Landkreis: Bernkastel-Wittlich

Im Viertel 24  
54470 Bernkastel-Kues

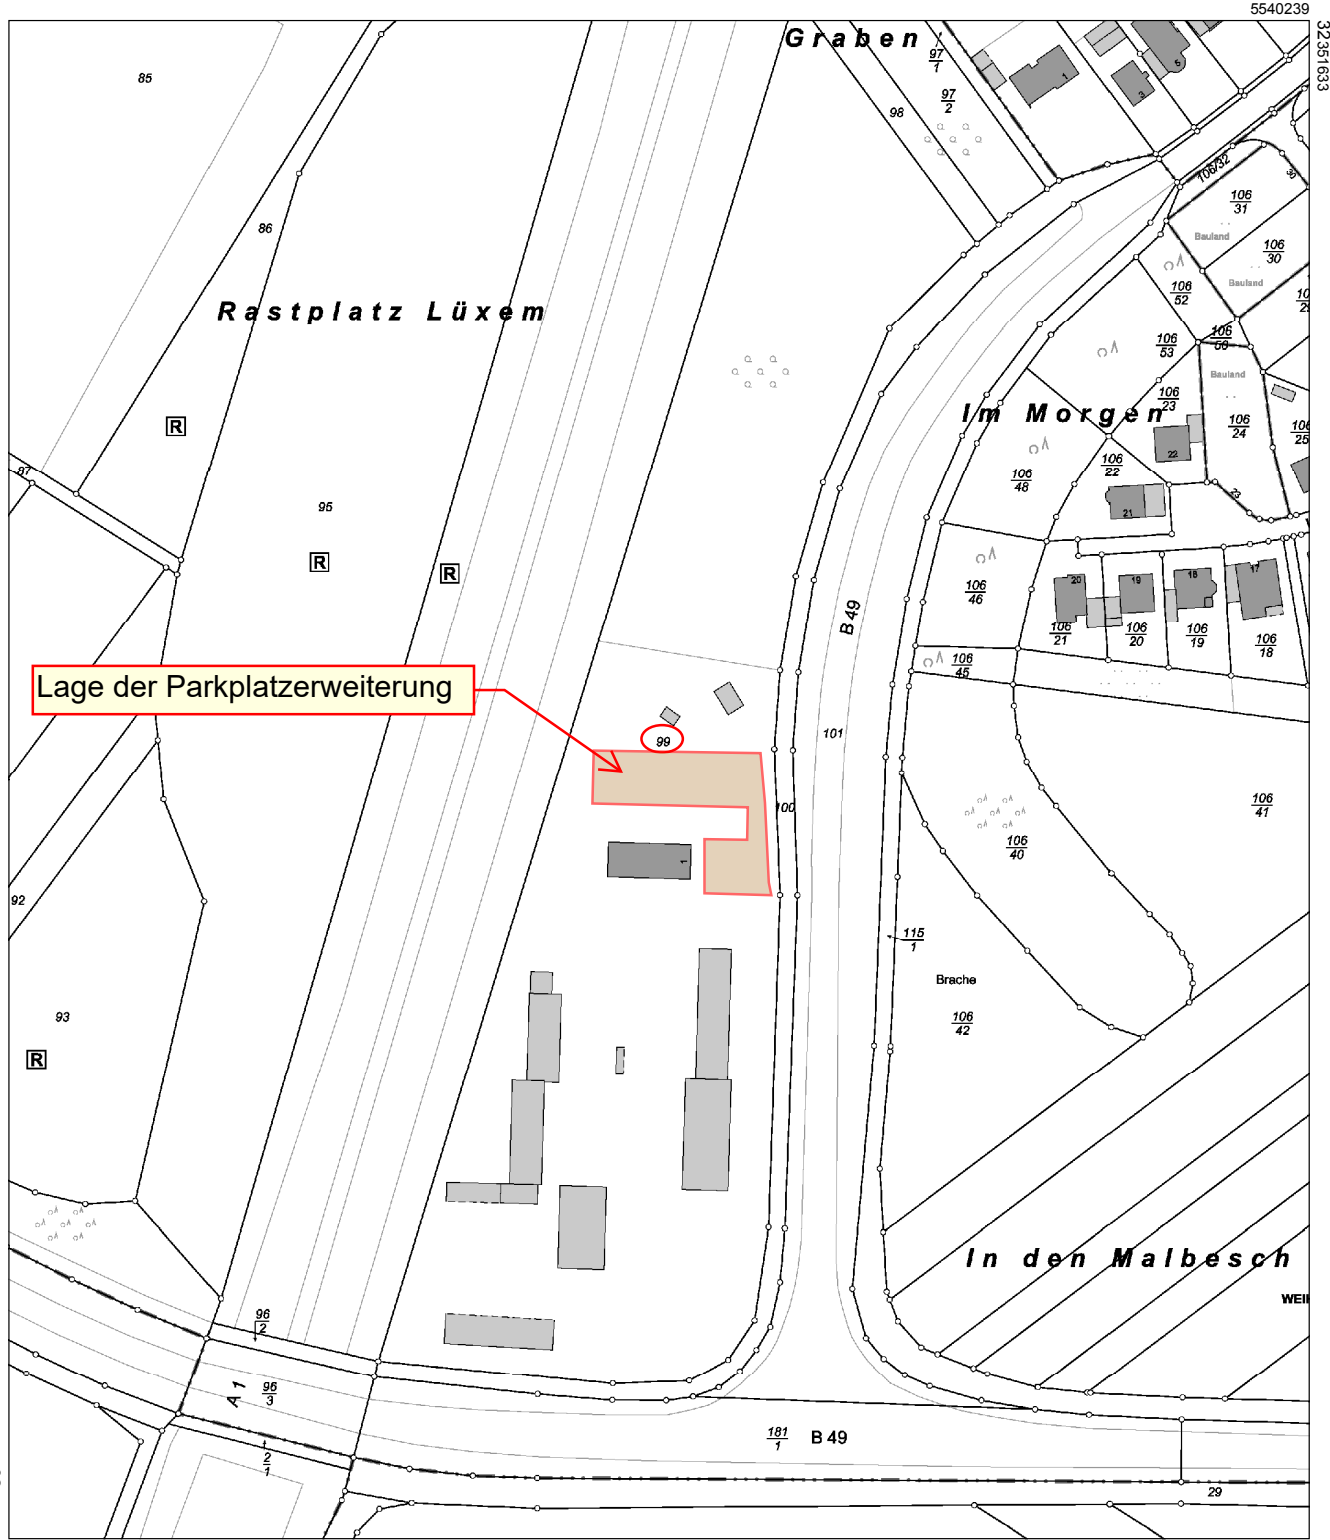

Lage der Parkplatzerweiterung

5539820

Maßstab 1 : 2 000 0 20 40 60 Meter

Vervielfältigungen für eigene Zwecke sind zugelassen. Eine unmittelbare oder mittelbare Vermarktung, Umwandlung oder Veröffentlichung der Geobasisinformationen bedarf der Zustimmung der zuständigen Vermessungs- und Katasterbehörde (§ 12 Landesgesetz über das amtliche Vermessungswesen).

Hergestellt durch Landesbetrieb Mobilität Rheinland-Pfalz.

Nur zur internen Verwendung. Ressortvereinbarung MWWLW vom 06.06.2002