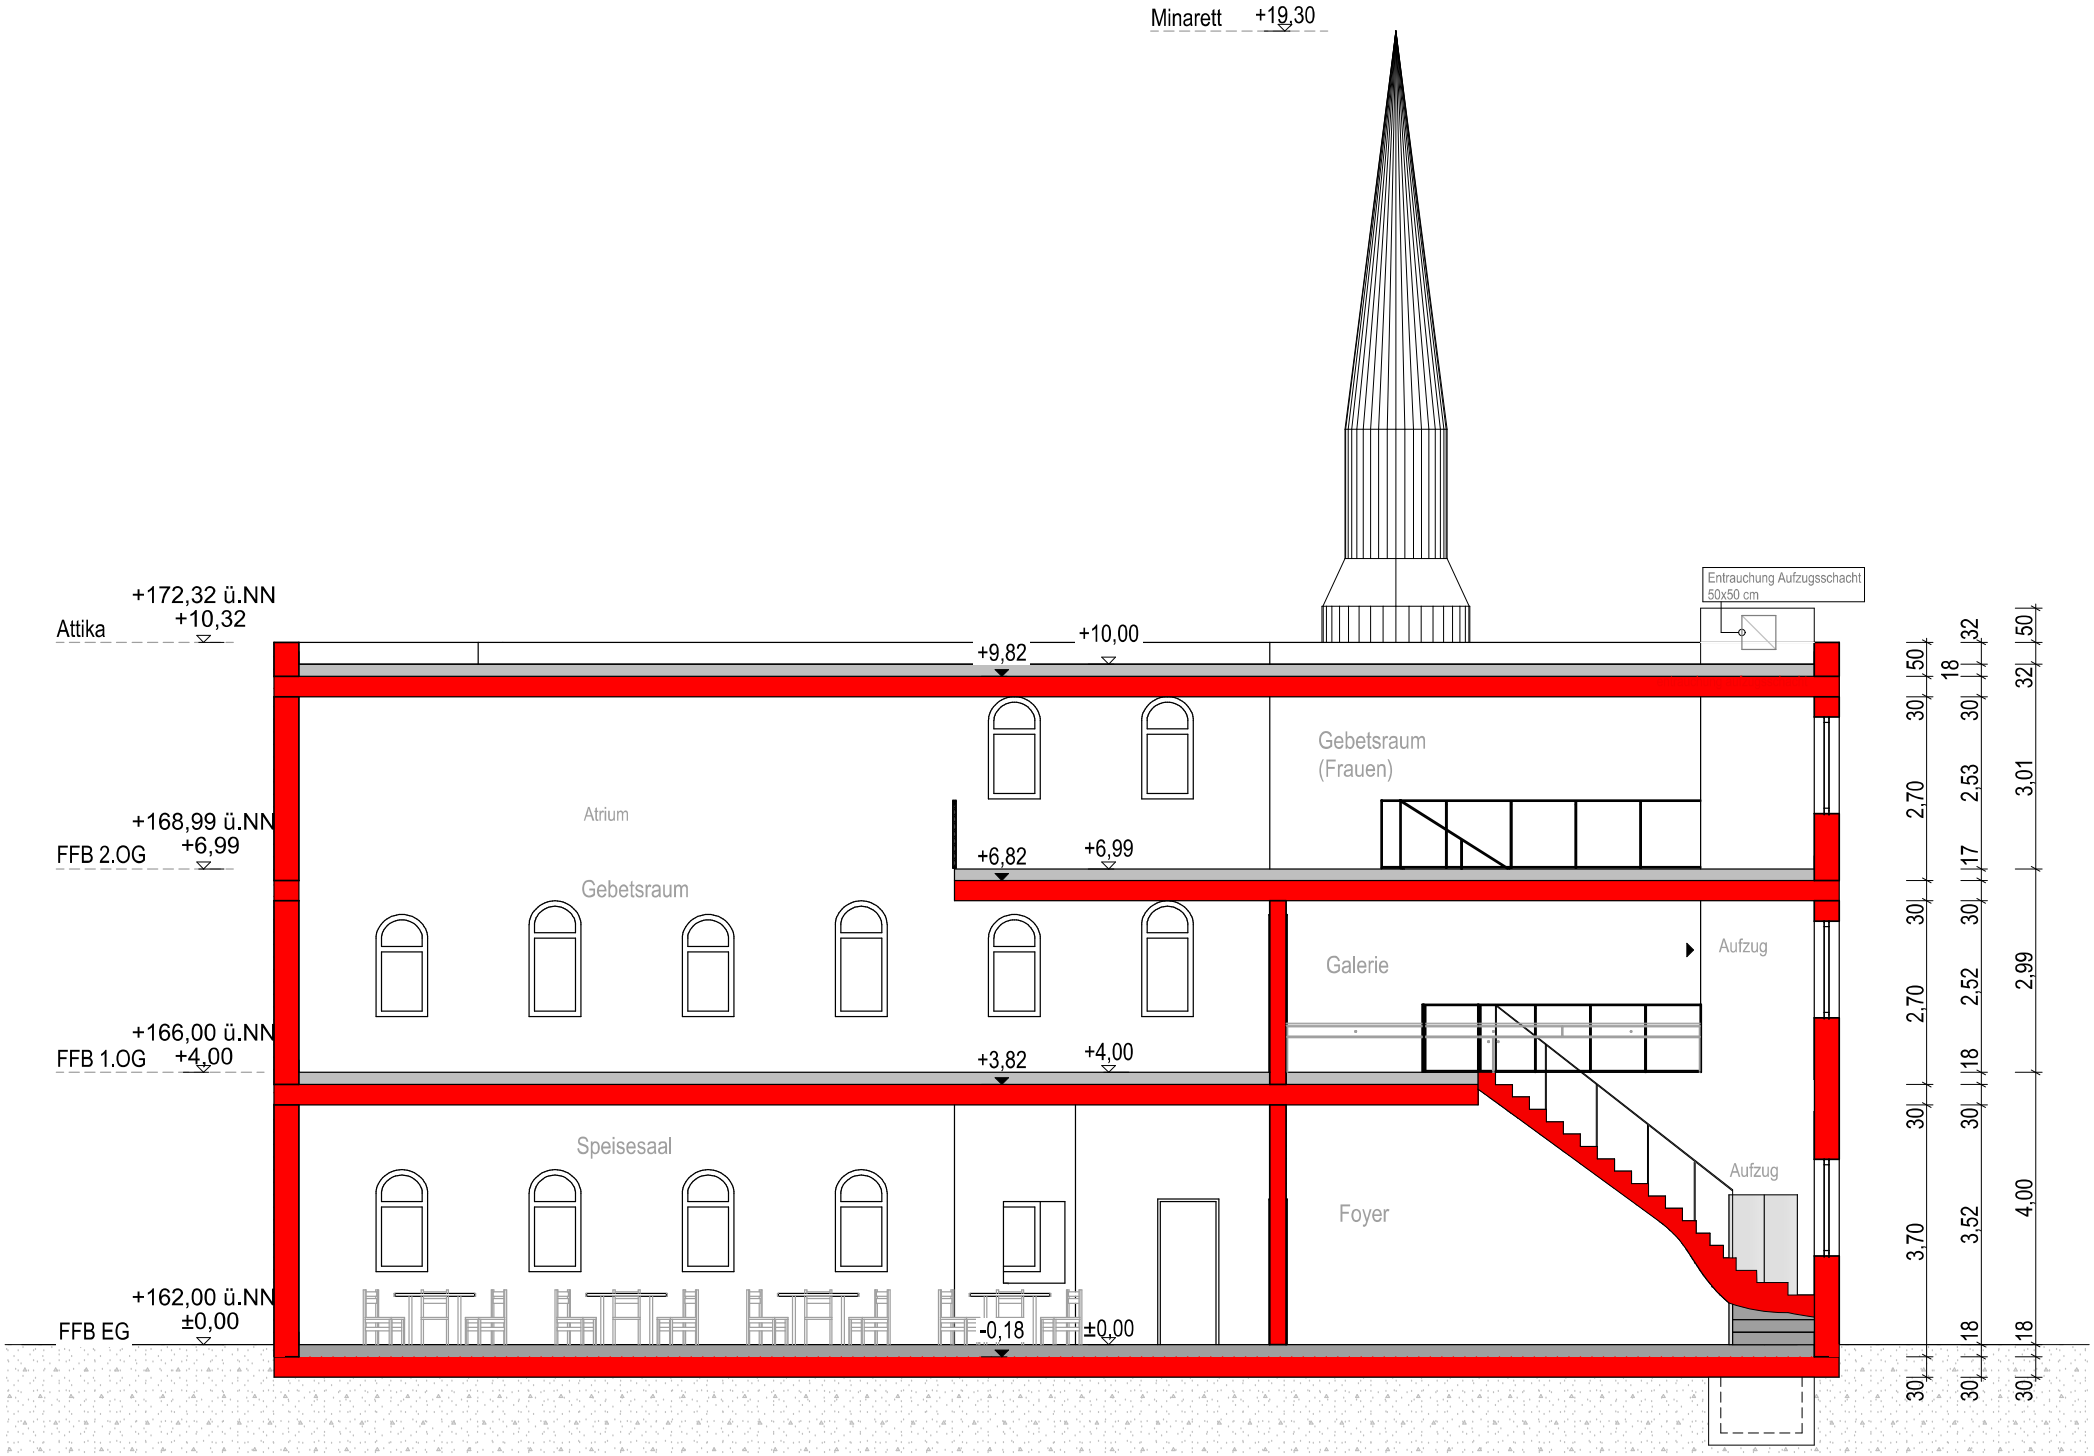

SCHNITT C-C

M. 1:100