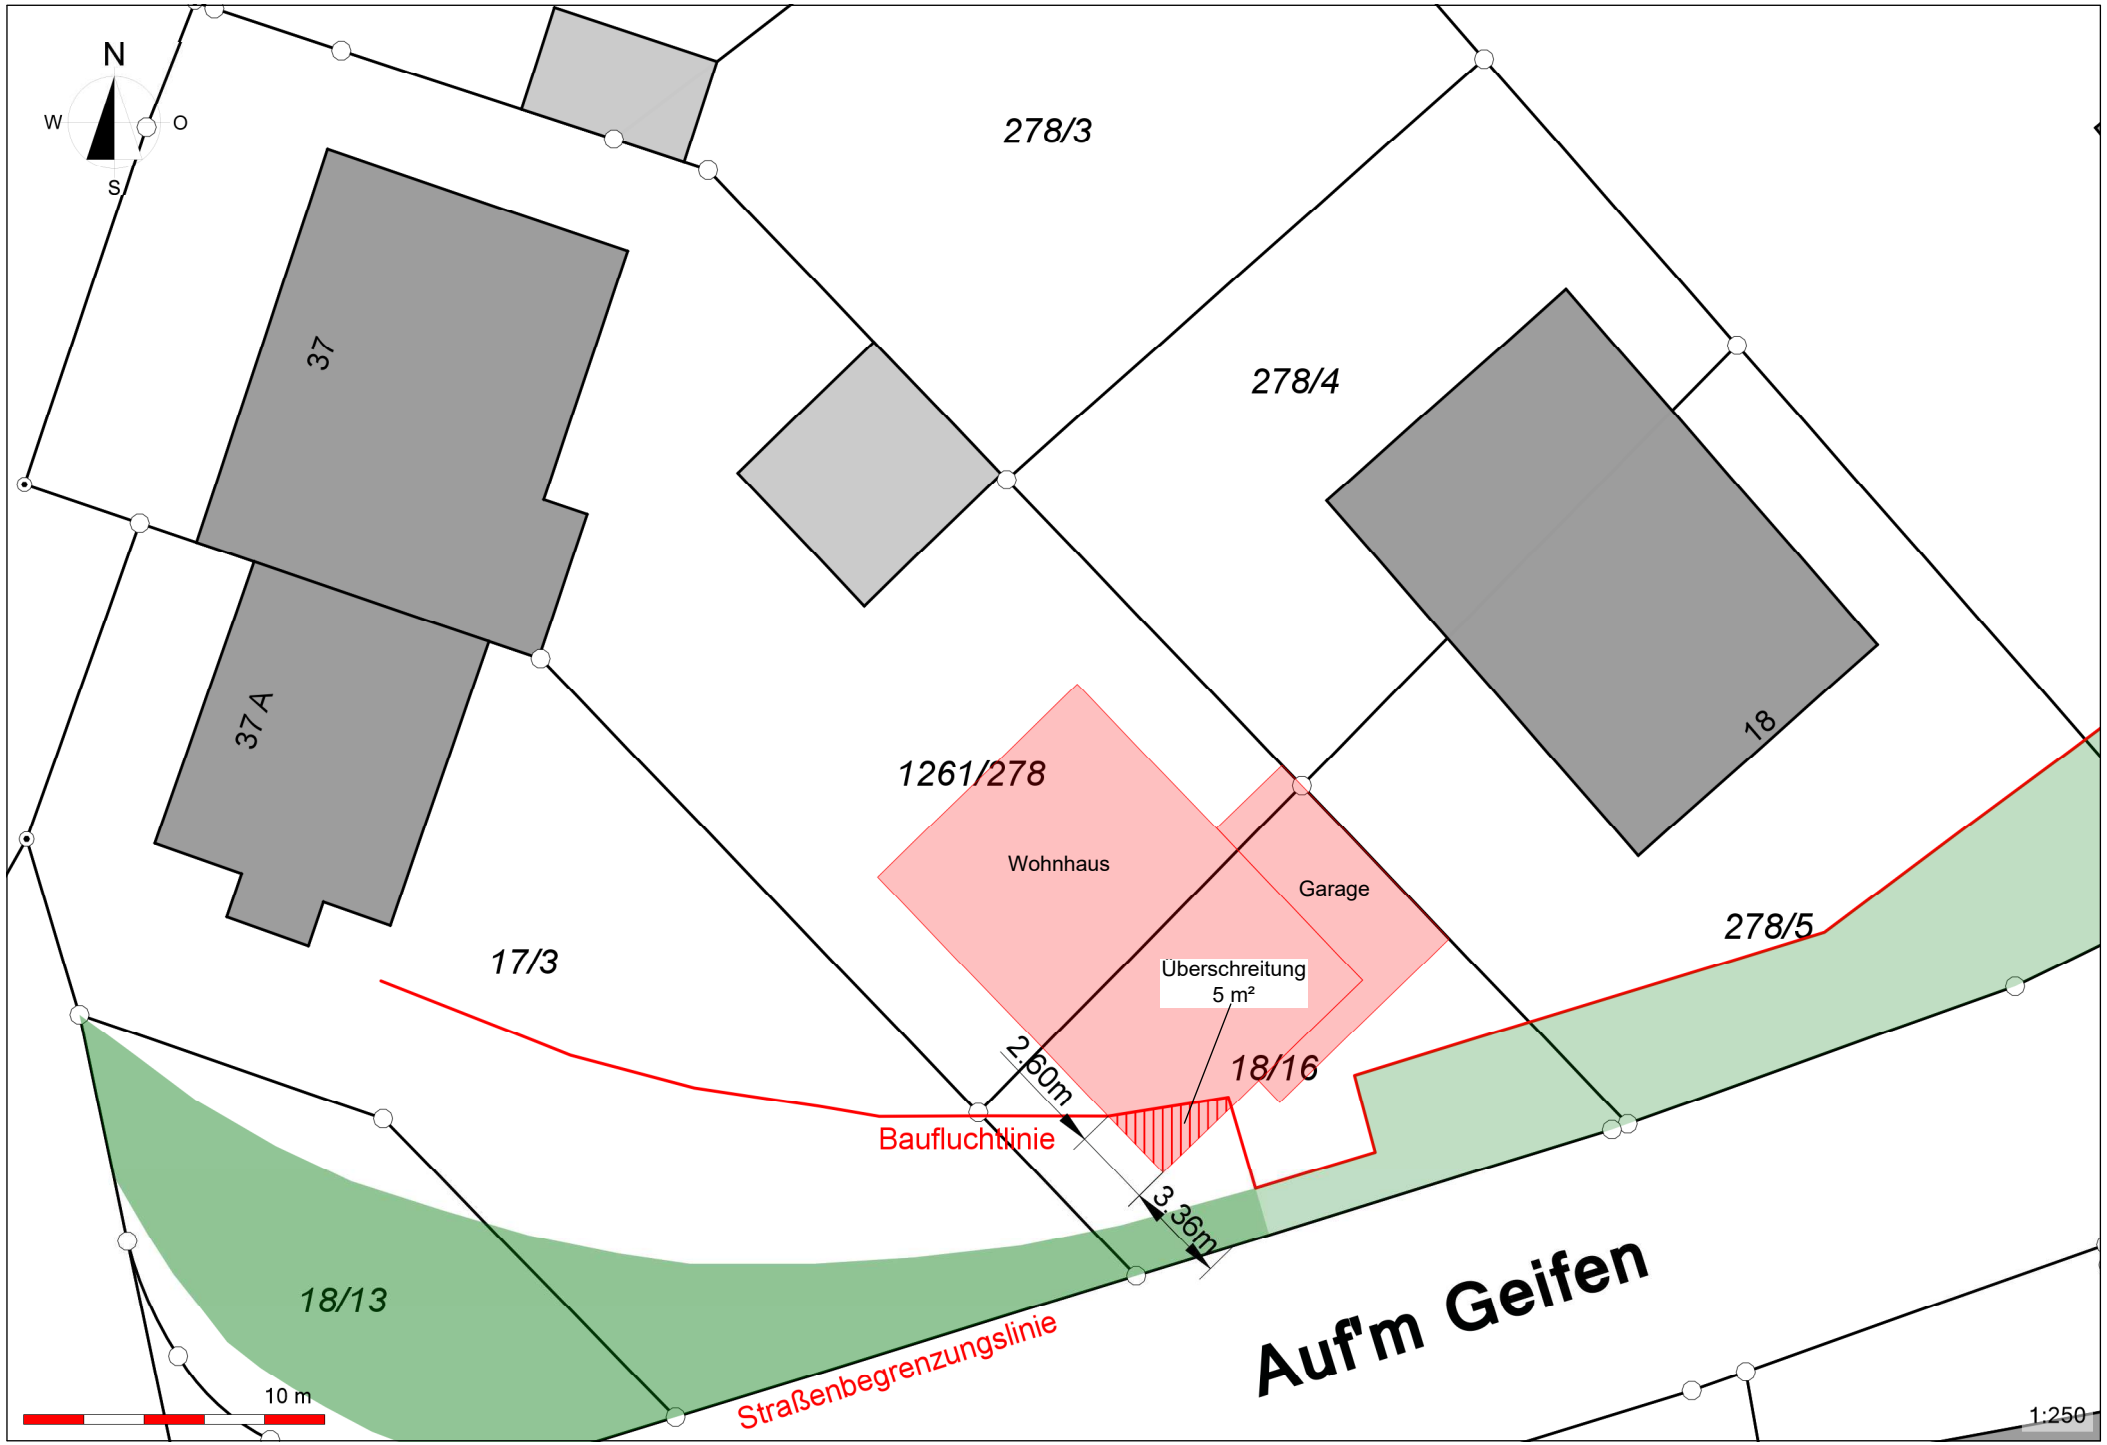
N
W
O
S
278/3
37
278/4
37A
18
1261/278
Wohnhaus
Garage
Überschreitung
5 m²
17/3
278/5
18/16
2,60m
3,36m
Baufluchtlinie
18/13
Straßenbegrenzungslinie
Auf'm Geifen
10 m
1:250