

Hergestellt am 14.02.2020

Flurstück: 86/1
Flur: 35
Gemarkung: Wittlich

Gemeinde: Wittlich
Landkreis: Bernkastel-Wittlich

Im Viertheil 24
54470 Bernkastel-Kues

5537623

32360887

LAGEPLAN ZUM BAUANTRAG


Neubau Betriebsgebäude G07, NSA G08
Lagergebäude G09 und Trafostände T014 + T015



Für die Maßstäbigkeit von PDF-Plots
kann keine Gewähr übernommen werden!

ZEICHENERKLÄRUNG

- Grenze alt
- Grenze neu
- Wohngebäude alt
- Wirtschaftsgebäude alt
- ▨ Gebäude neu
- ▨ Garage neu
- x-x- Zaun neu
- x-x- Zaun alt

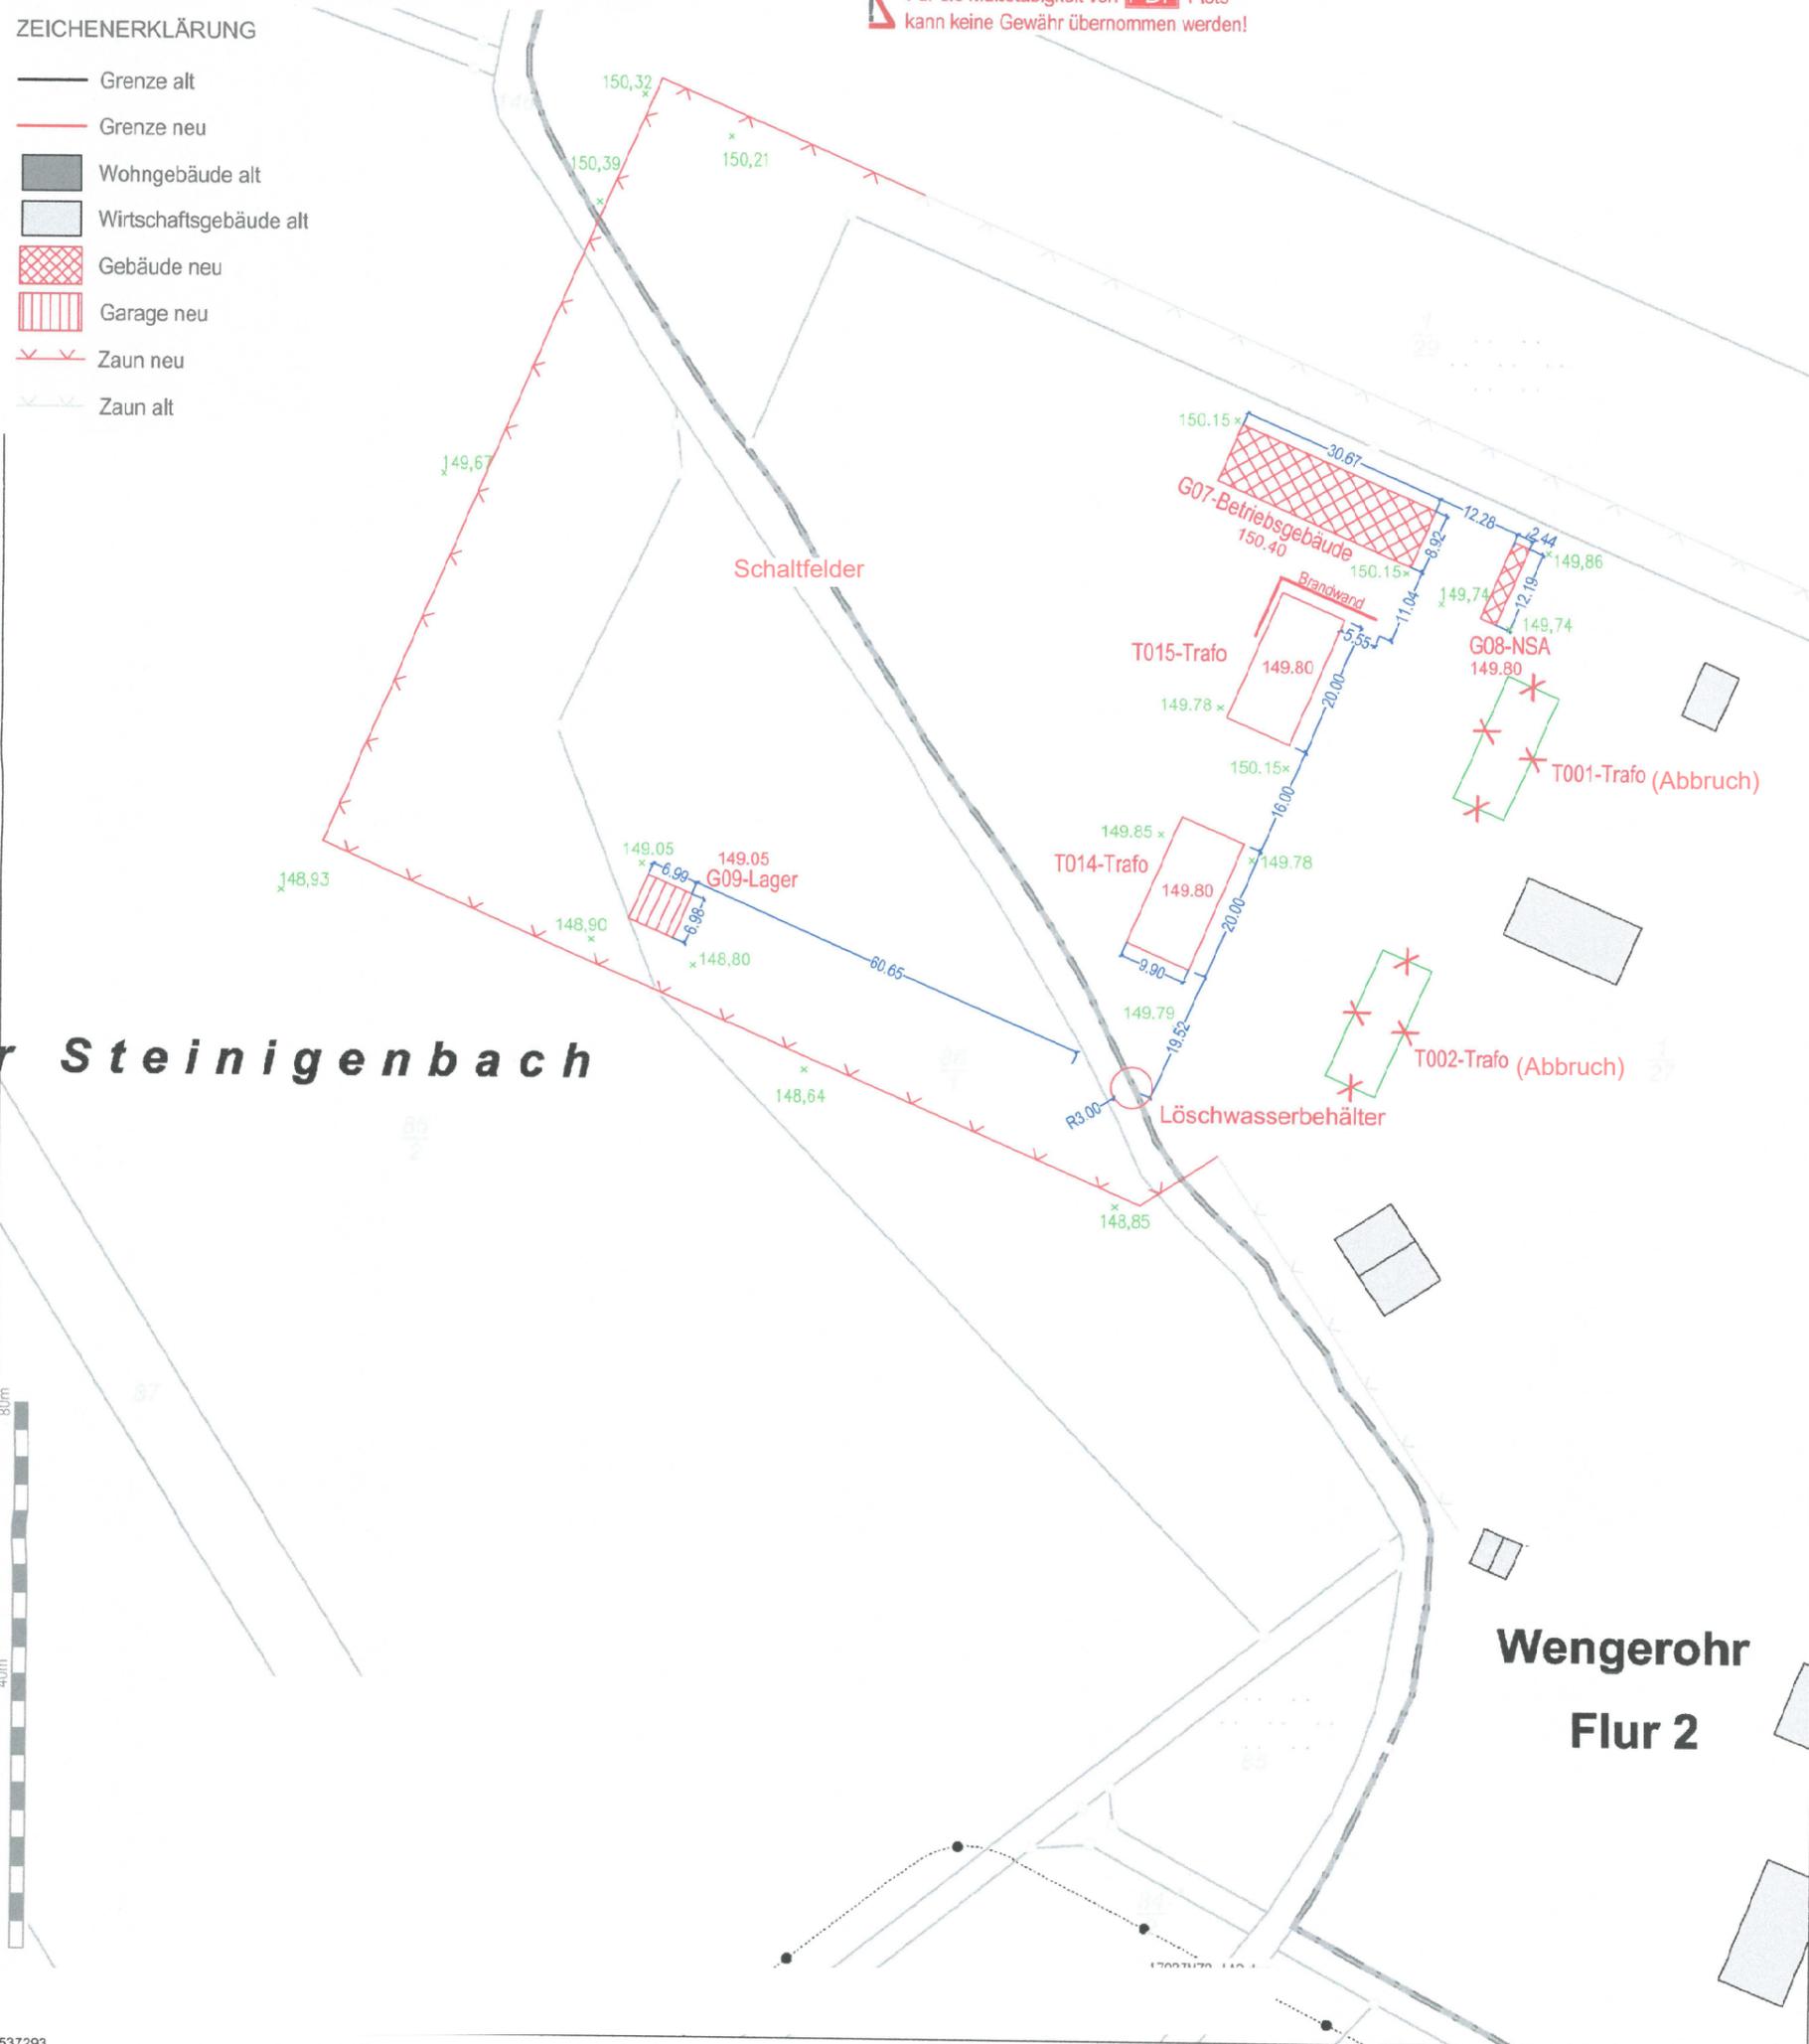

32360622

5537293

Maßstab 1 : 1 000 0 10 20 30 Meter

Vervielfältigungen für eigene Zwecke sind zugelassen. Eine unmittelbare oder mittelbare Vermarkung, Umwandlung oder Veröffentlichung der Geobasisinformationen bedarf der Zustimmung der zuständigen Vermessungs- und Katasterbehörde (§12 Landesgesetz über das amtliche Vermessungswesen).
Hergestellt durch Öffentlich best. Vermessungsingenieur Dipl.-Ing. Arnold Monz.
Befugnis eingeräumt am 21.06.2007 durch Landesamt für Vermessung und Geobasisinformation Rheinland-Pfalz.