


BEBAUUNGSPLAN DER STADT WITTLICH WW-13-02 "Industriegebiet Wengerohr - Süd"

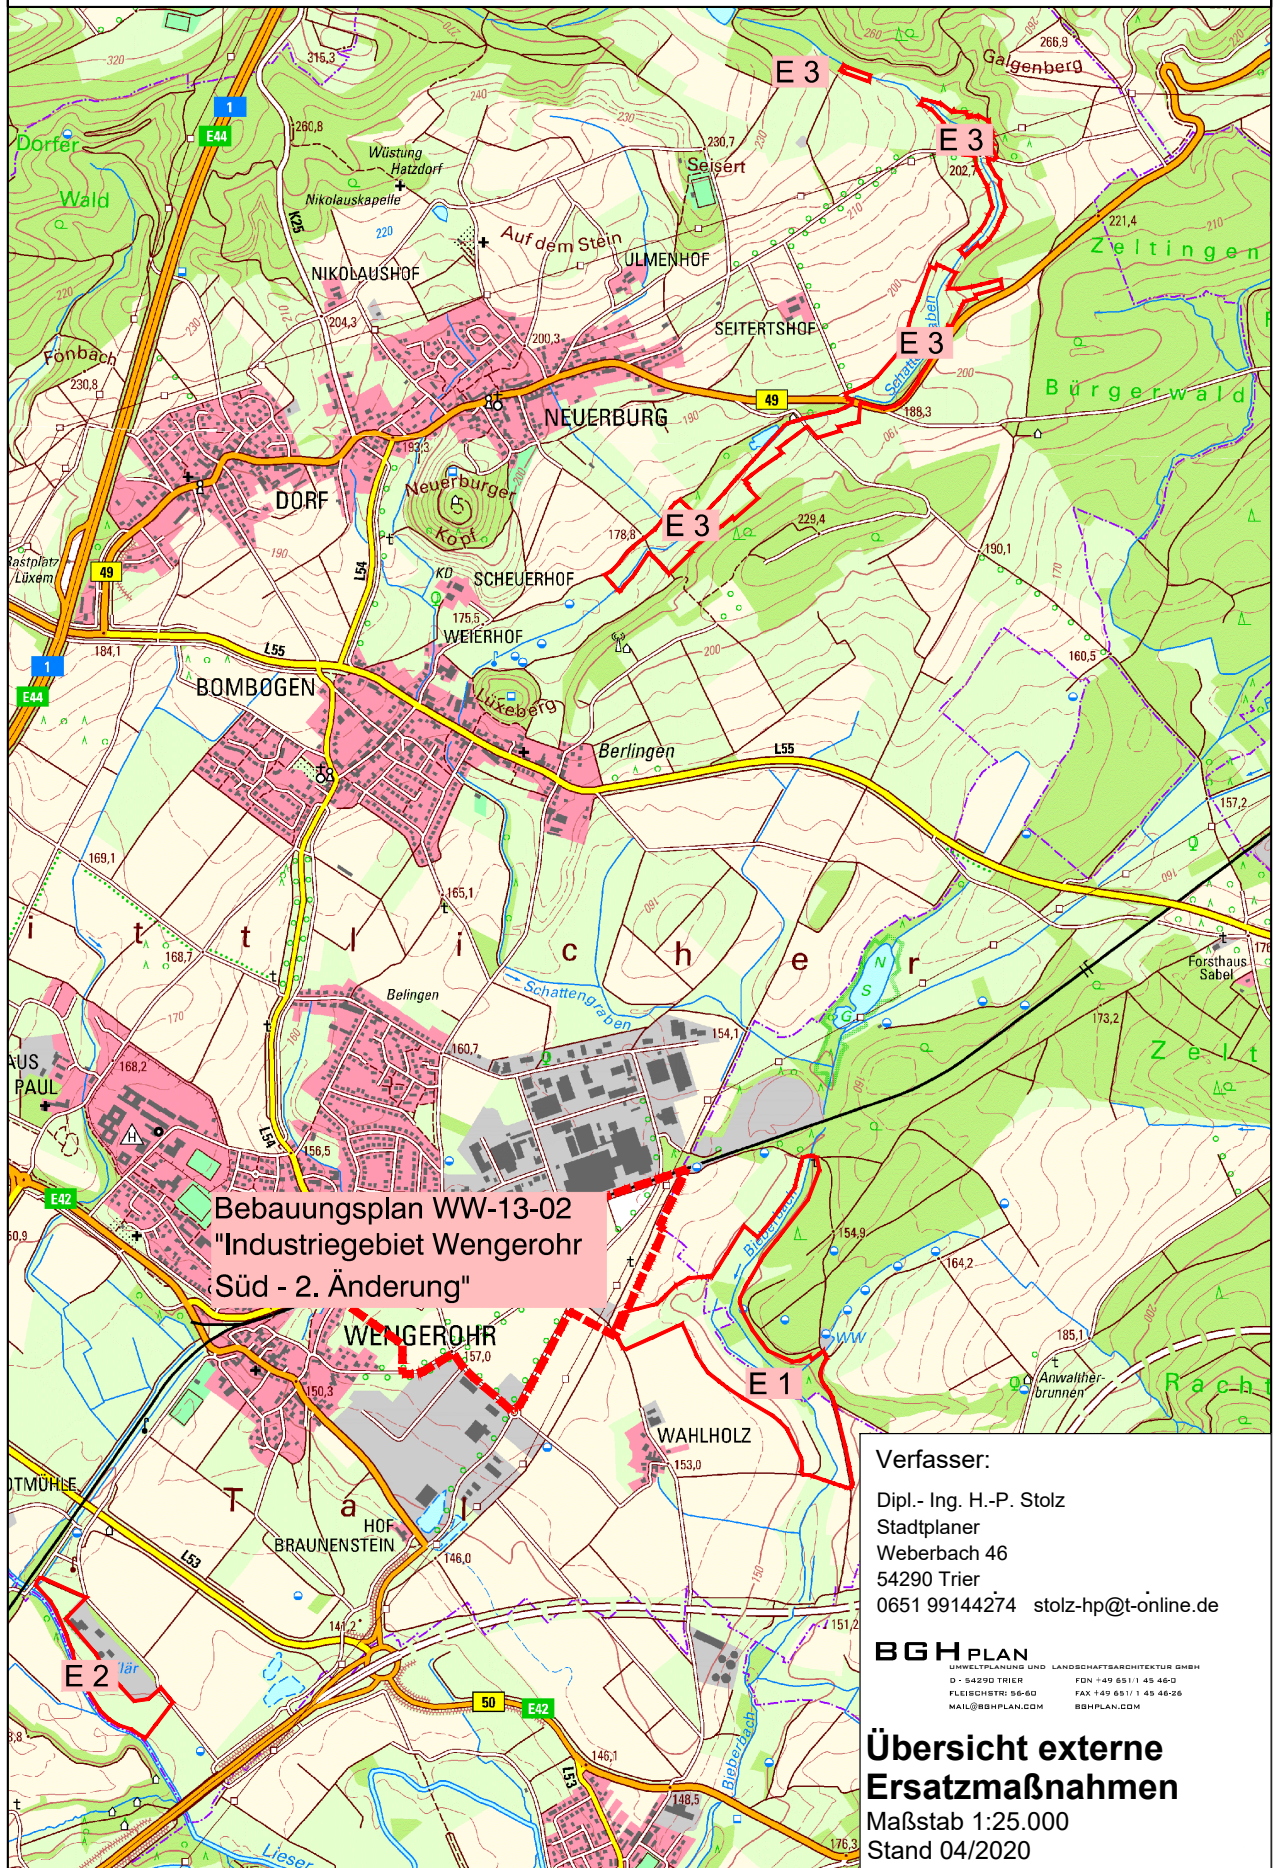

Bebauungsplan WW-13-02
"Industriegebiet Wengerohr
Süd - 2. Änderung"

Verfasser:

Dipl.- Ing. H.-P. Stolz
Stadtplaner
Weberbach 46
54290 Trier
0651 99144274 stolz-hp@t-online.de

BGH PLAN

UMWELTPLANUNG UND LANDSCHAFTSARCHITEKTUR GMBH
D - 54290 TRIER FON +49 6511 45 46-0
FLEISCHSTR. 38-40 FAX +49 6511 45 46-25
MAIL@BGHPPLAN.COM BGHPPLAN.COM

Übersicht externe Ersatzmaßnahmen

Maßstab 1:25.000
Stand 04/2020