




SÜDANSICHT EHEMALIGE LANDESZENTRALBANK WITTLICH  
 UMBAU ZU EINEM WOHN- UND BÜROHAUS MIT LAGERRÄUMEN

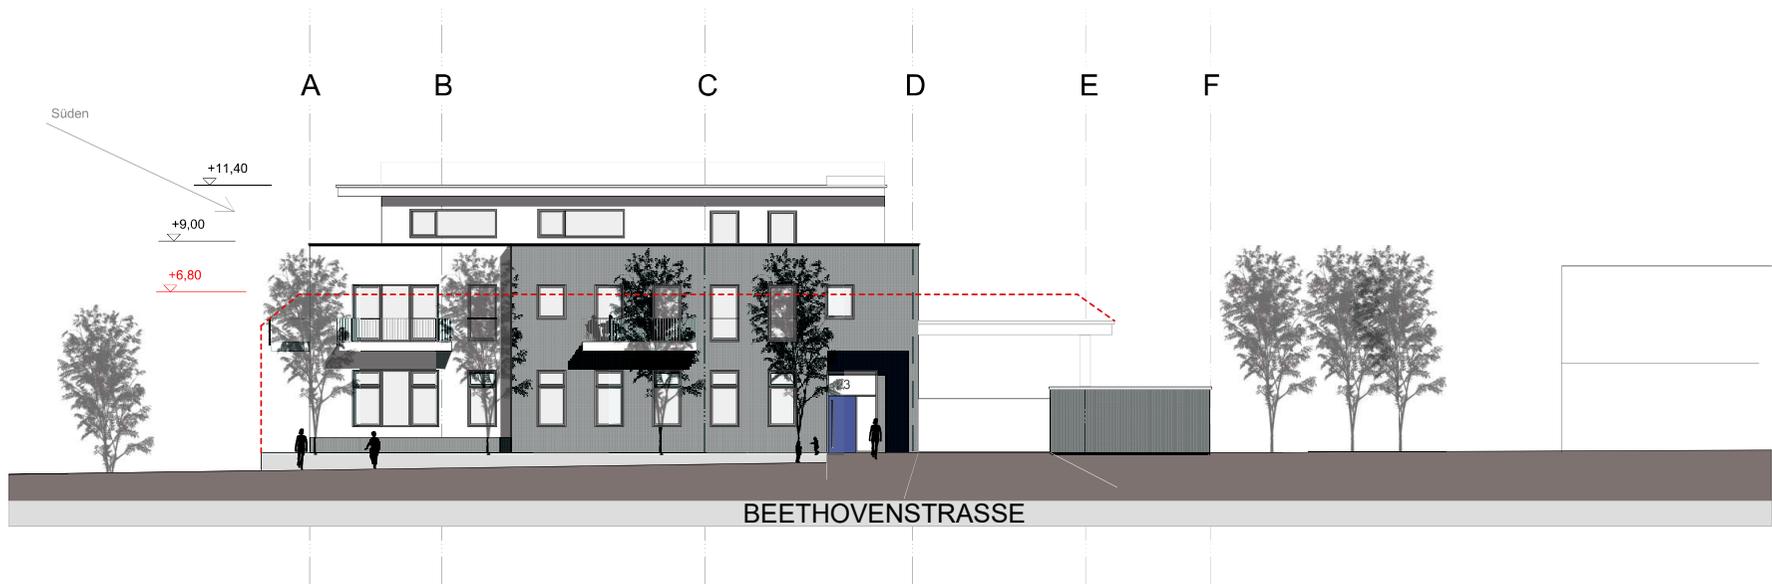

STRASSENANSICHT EHEMALIGE LANDESZENTRALBANK WITTLICH  
UMBAU ZU EINEM WOHN- UND BÜROHAUS MIT LAGERRÄUMEN