


HÖHENENTWICKLUNG UNTERER SEHLEMET (ÖSTLICHE STRASSESEITE)

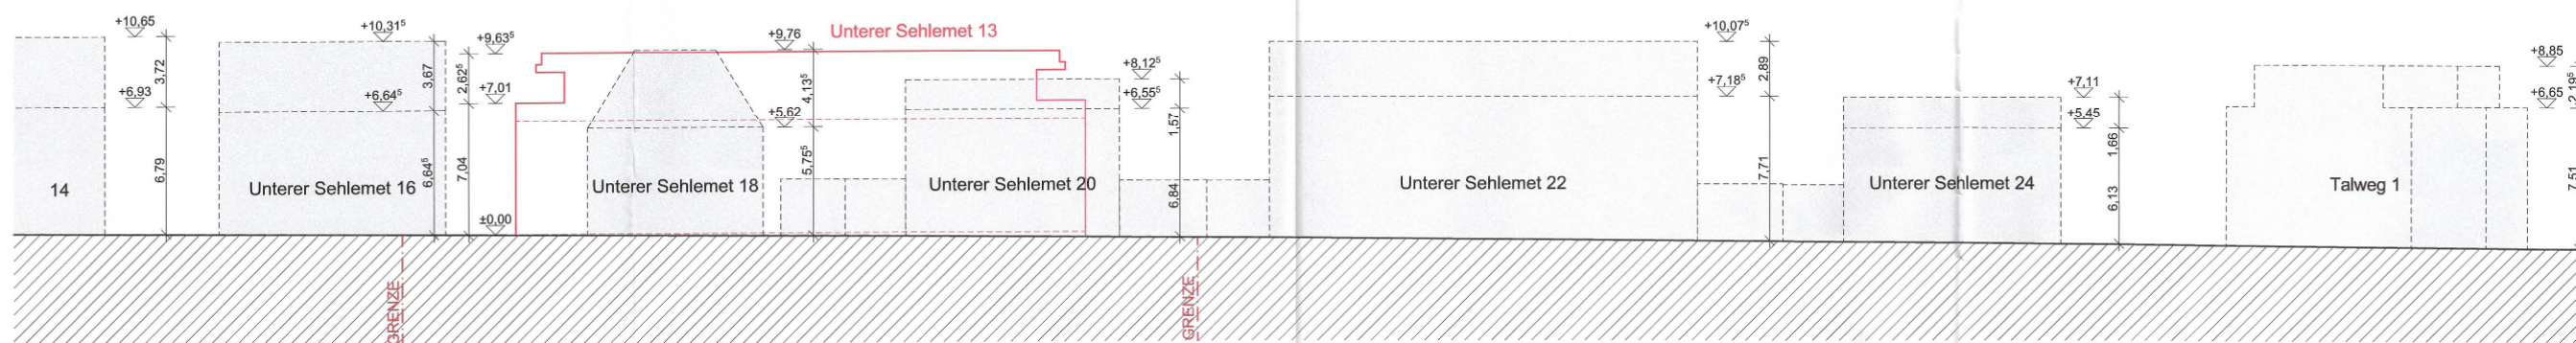

HÖHENENTWICKLUNG UNTERER SEHLEMET (WESTLICHE STRASSESEITE)