



SCHNITT B-B

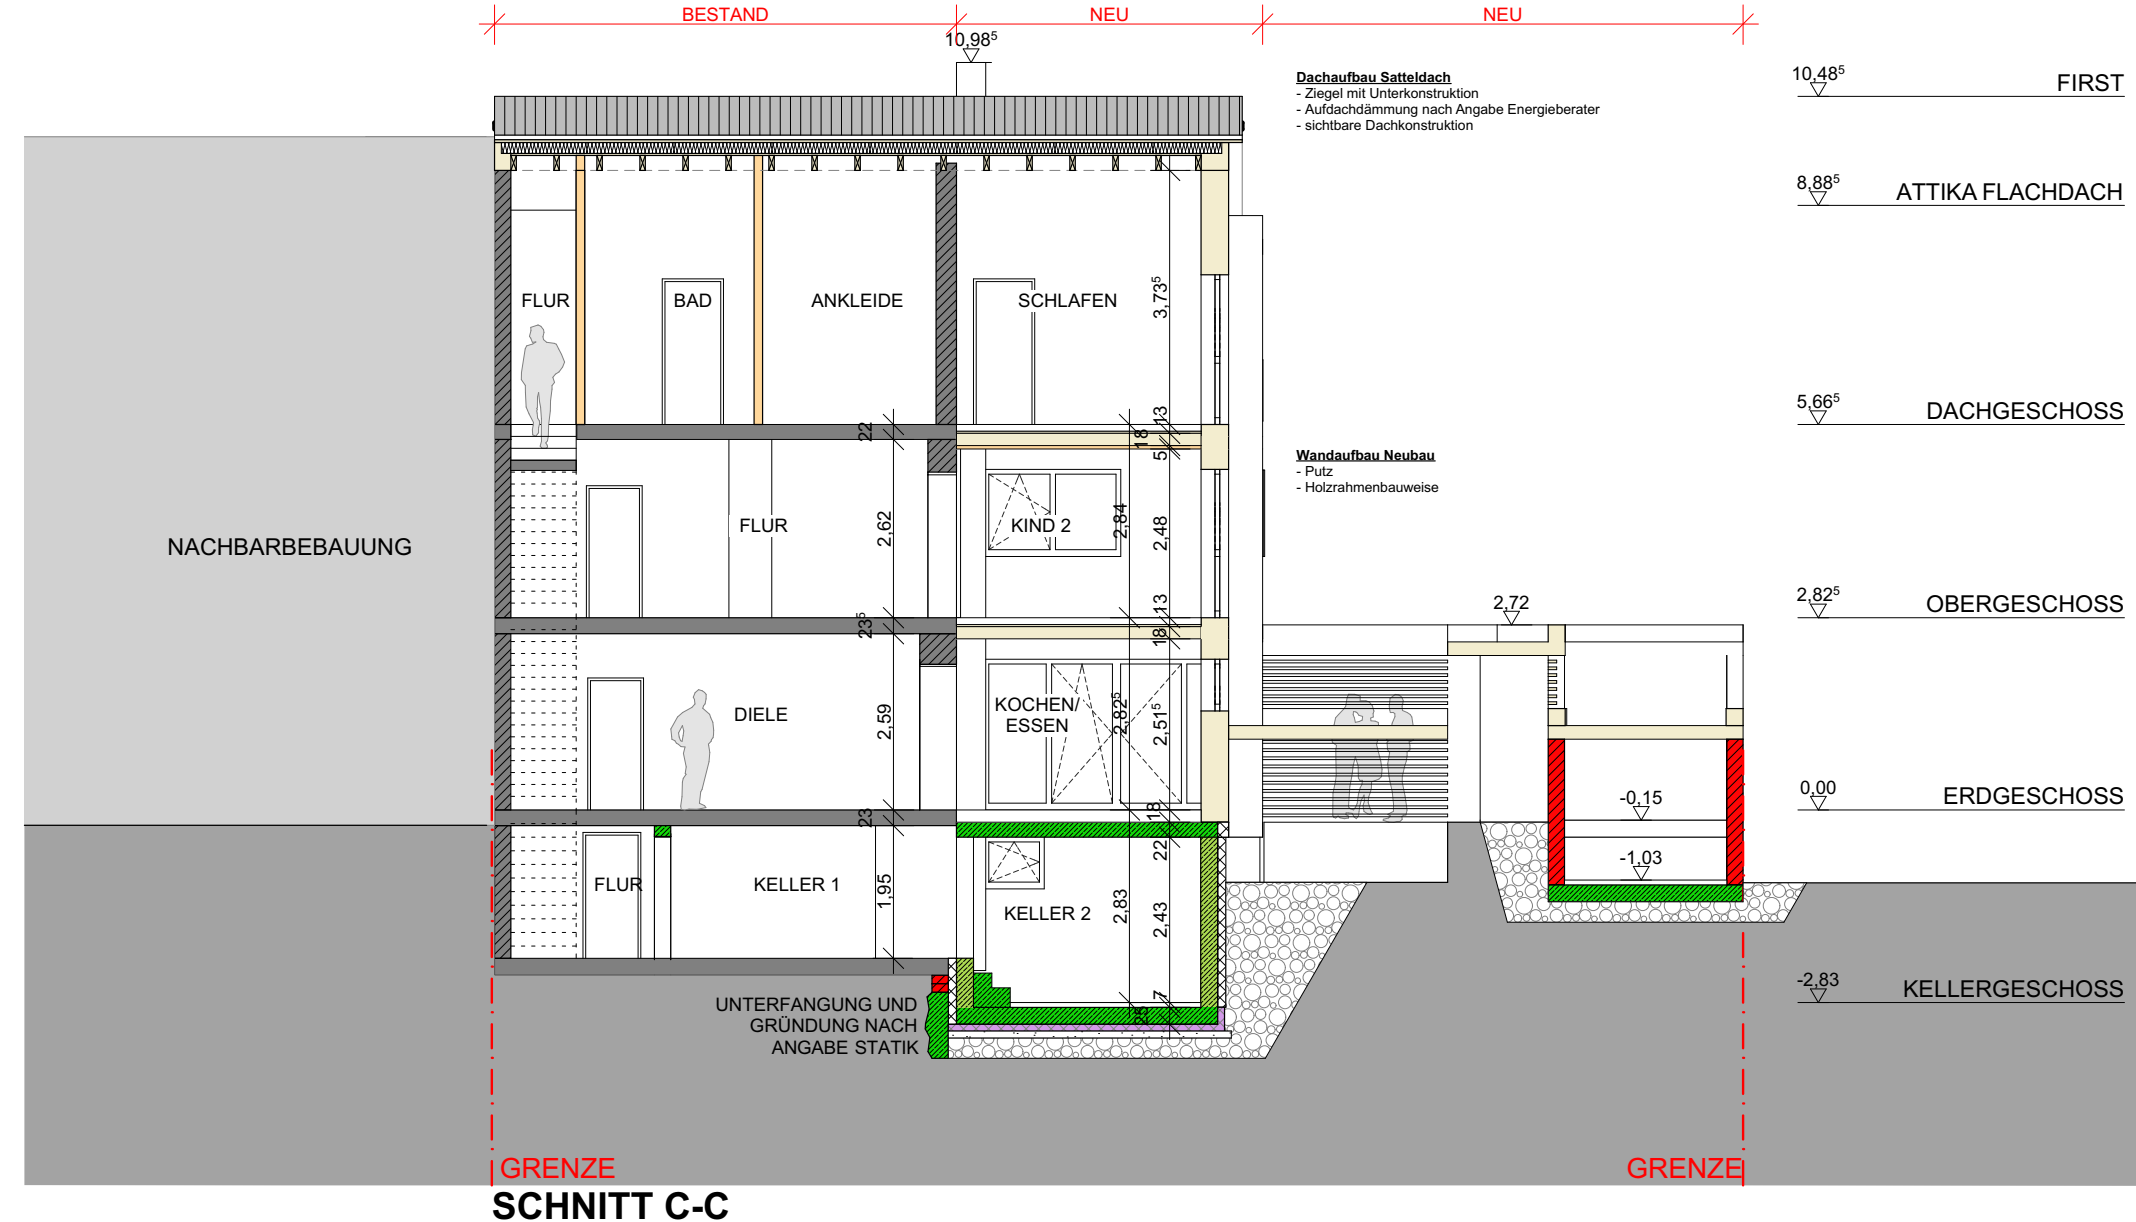


SCHNITT C-C

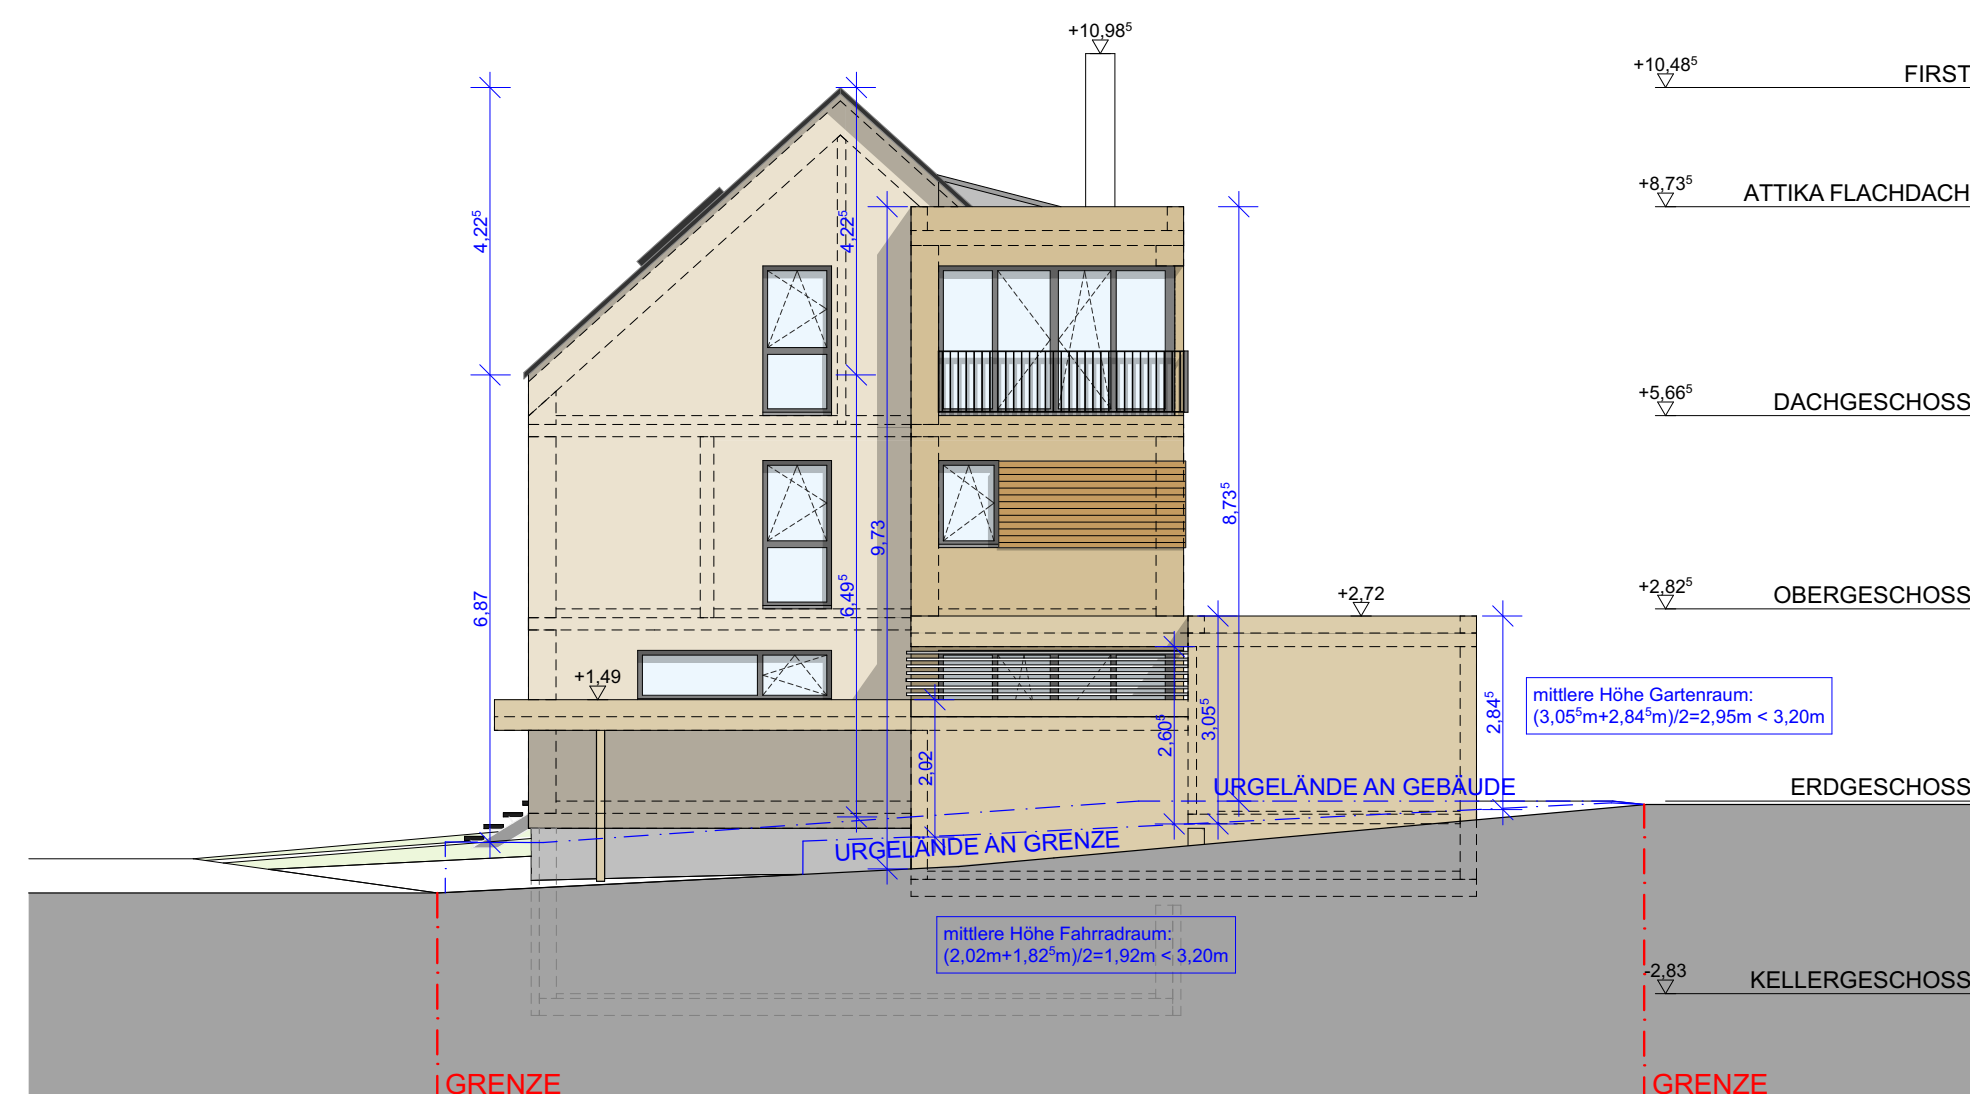

Ansicht Süd-West



Ansicht Süd-Ost

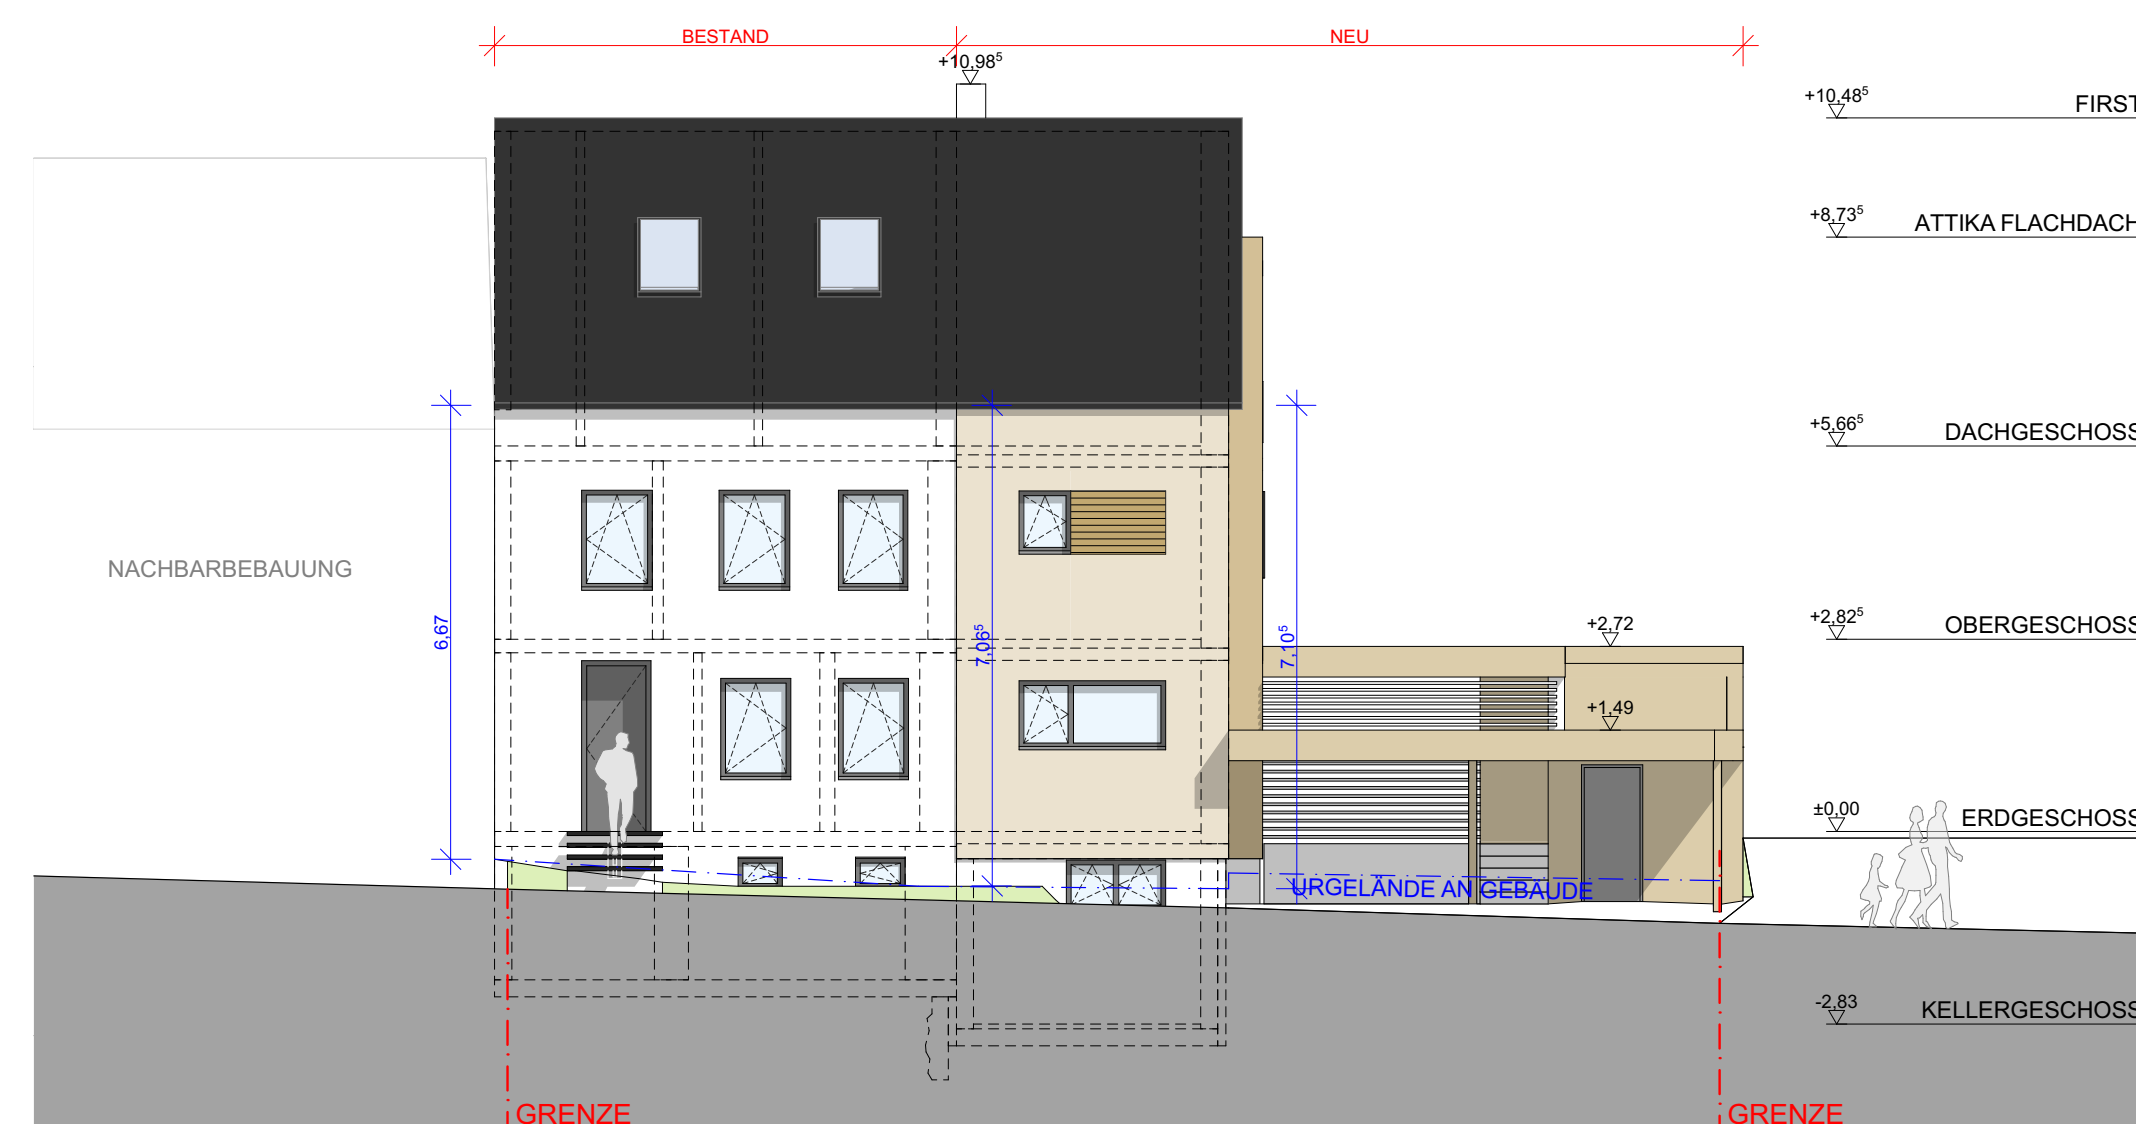

Ansicht Nord-West



Abkürzungen:

OKFF = Oberkante Fertigfußboden	DGL = Deckengleicher Unterzug	DRAIN = Drainageleitung
OKRF = Oberkante Rohboden-/decke	WD = Wanddurchbruch	SONN = Sonnenschutz/Raffstore
OKG = Oberkante Gelände	WWS = Wandschlitz	ROLL = Rolladen-/kasten
UKRD = Unterkante Rohdecke	DD = Deckendurchbruch	GK = Gurtwicklerkasten
UKST = Unterkante Sturz/Unterzug	BD = Bodendurchbruch	AHD = Abgehängte Decke
OK = Oberkante (allgemein)	SK = Sinkkasten/Bodenablauf	HK = Heizkörper
UK = Unterkante (allgemein)	RV = Revision/Reinigungsöffnung	FBH = Fußbodenheizung
VK = Vorderkante (allgemein)	STG = Steigung	HVT = Hauptverteilung
UZ = Unterzug	BRH = Brüstungshöhe	UVT = Unterverteilung
UBZ = Überzug	OL = Oberlicht	LUSCHA = Lichtschacht
UD = über Dachfläche	RR = Regenfallrohr	RTD = Rauchdichte Tür
DÜ = Dachüberstand	RW = Regenwasser	F30/T30 = Feuerwiderstand (30 min.)
FT = Fertigteilsturz	SW = Schmutzwasser	F90/T90 = Feuerwiderstand (90 min.)

Wichtige Hinweise des Architekten:

Diese Zeichnungen sind keine Werkpläne! Die Ausführungsplanung ist gesondert zu beauftragen!
 Vor Beginn der Ausführung sind wichtige Maße und Angaben zu ergänzen!
 Die Planung ist mit den Angaben aus der Statischen Berechnung und dem Wärmeschutznachweis abzugleichen!
 Fenster-, Tür-, Nischen- und Brüstungshöhen sind auf OKFF des betreffenden Geschosses bezogen!

Legende

Mauerwerk wärmedämmend	Holzkonstruktion
Mauerwerk Leichtbeton	bestehende Bausubstanz
Mauerwerk Betonsteine	Abbruch
Beton bewehrt	Bauteile oberhalb Schnittlinie/ im Rückblick
Beton unbewehrt	Bauteile verdeckt
Gipskarton	

07.08.2021	datum/unterschriften/stempel
datum	04.08.2021
datum	datum
_____	_____
bauherr/auftraggeber	architekt/entwurfsverfasser

Schnitt B-B, C-C, Ansichten, Bestandsfotos

projekt:
Umbau und Erweiterung eines Einfamilienwohnhauses

lage/standort:
Alberostraße 4, 54516 Wittlich- Bombogen
Gemarkung: Bombogen, Flur: 11, Flurstück: 68/1

bauantrag

maßstab: 1:100	datum: 03.08.2021
bearbeiter: _____	projekt-nr: 775
blatt-nr./index: 03-02	blattgröße: 914 / 594 mm
vermerke: _____	

Die Urheber- und Nutzungsrechte an Entwurf und Zeichnungen liegen beim Planverfasser und sind geschützt.
 Vervielfältigungen aller Art, Weitergabe an Dritte oder Verwendung der Inhalte nur mit Genehmigung des Verfassers!
 File: 775 SCHMID bauantrag 10.pln Blattfläche: 0,54m² Probestaum: 19.08.2021