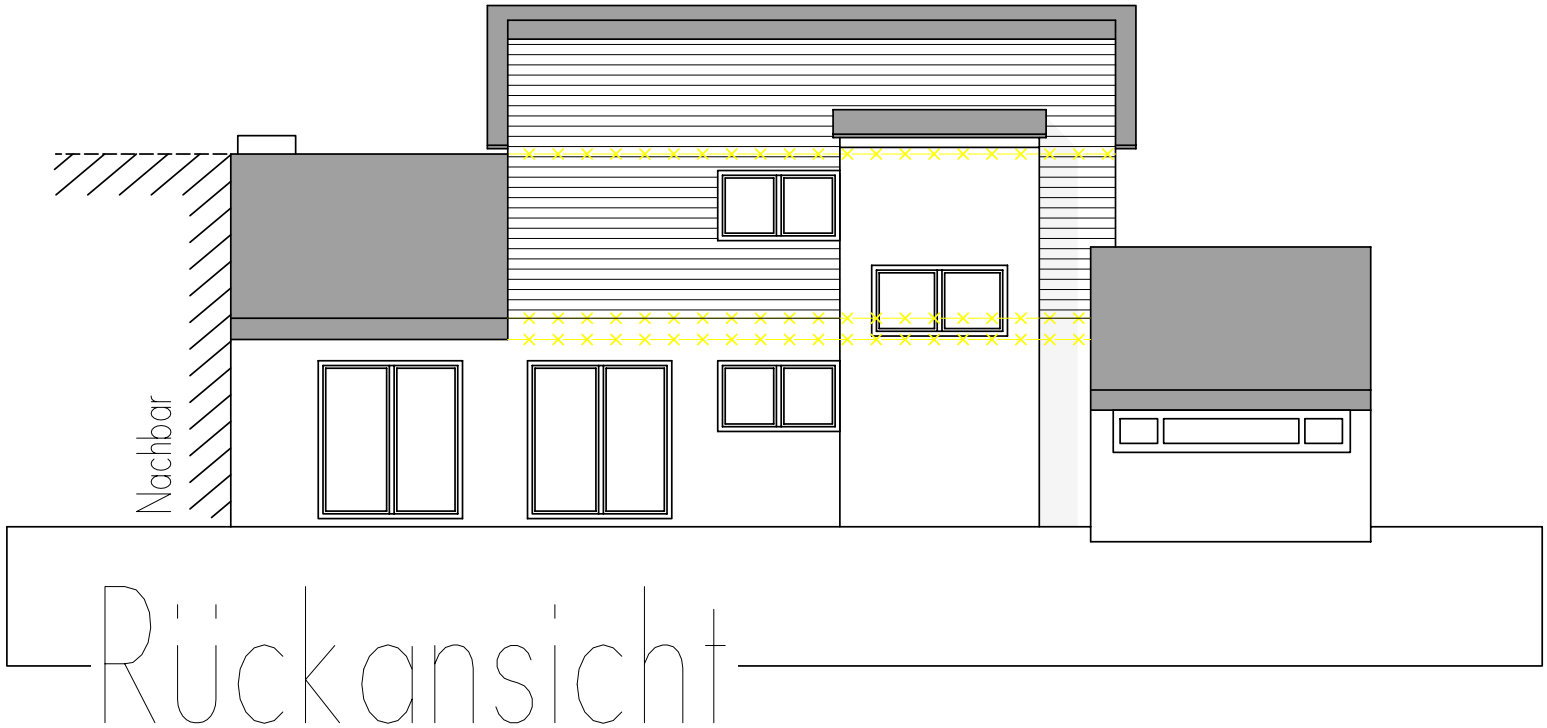BVH Wittlich, Hasenmühlenweg 18 - Ansicht - M=1:100 - November 2021