

Auszug aus den Geobasisinformationen

Liegenschaftskarte




Vermessungs- und
Katasteramt
Westpfalz-Mosel

Hergestellt am 29.04.2015

Flurstück: 320/2
Flur: 5
Gemarkung: Wengerohr

Gemeinde: Wittlich
Landkreis: Berncastel-Wittlich

Im Viertel 24
54470 Berncastel-Kues

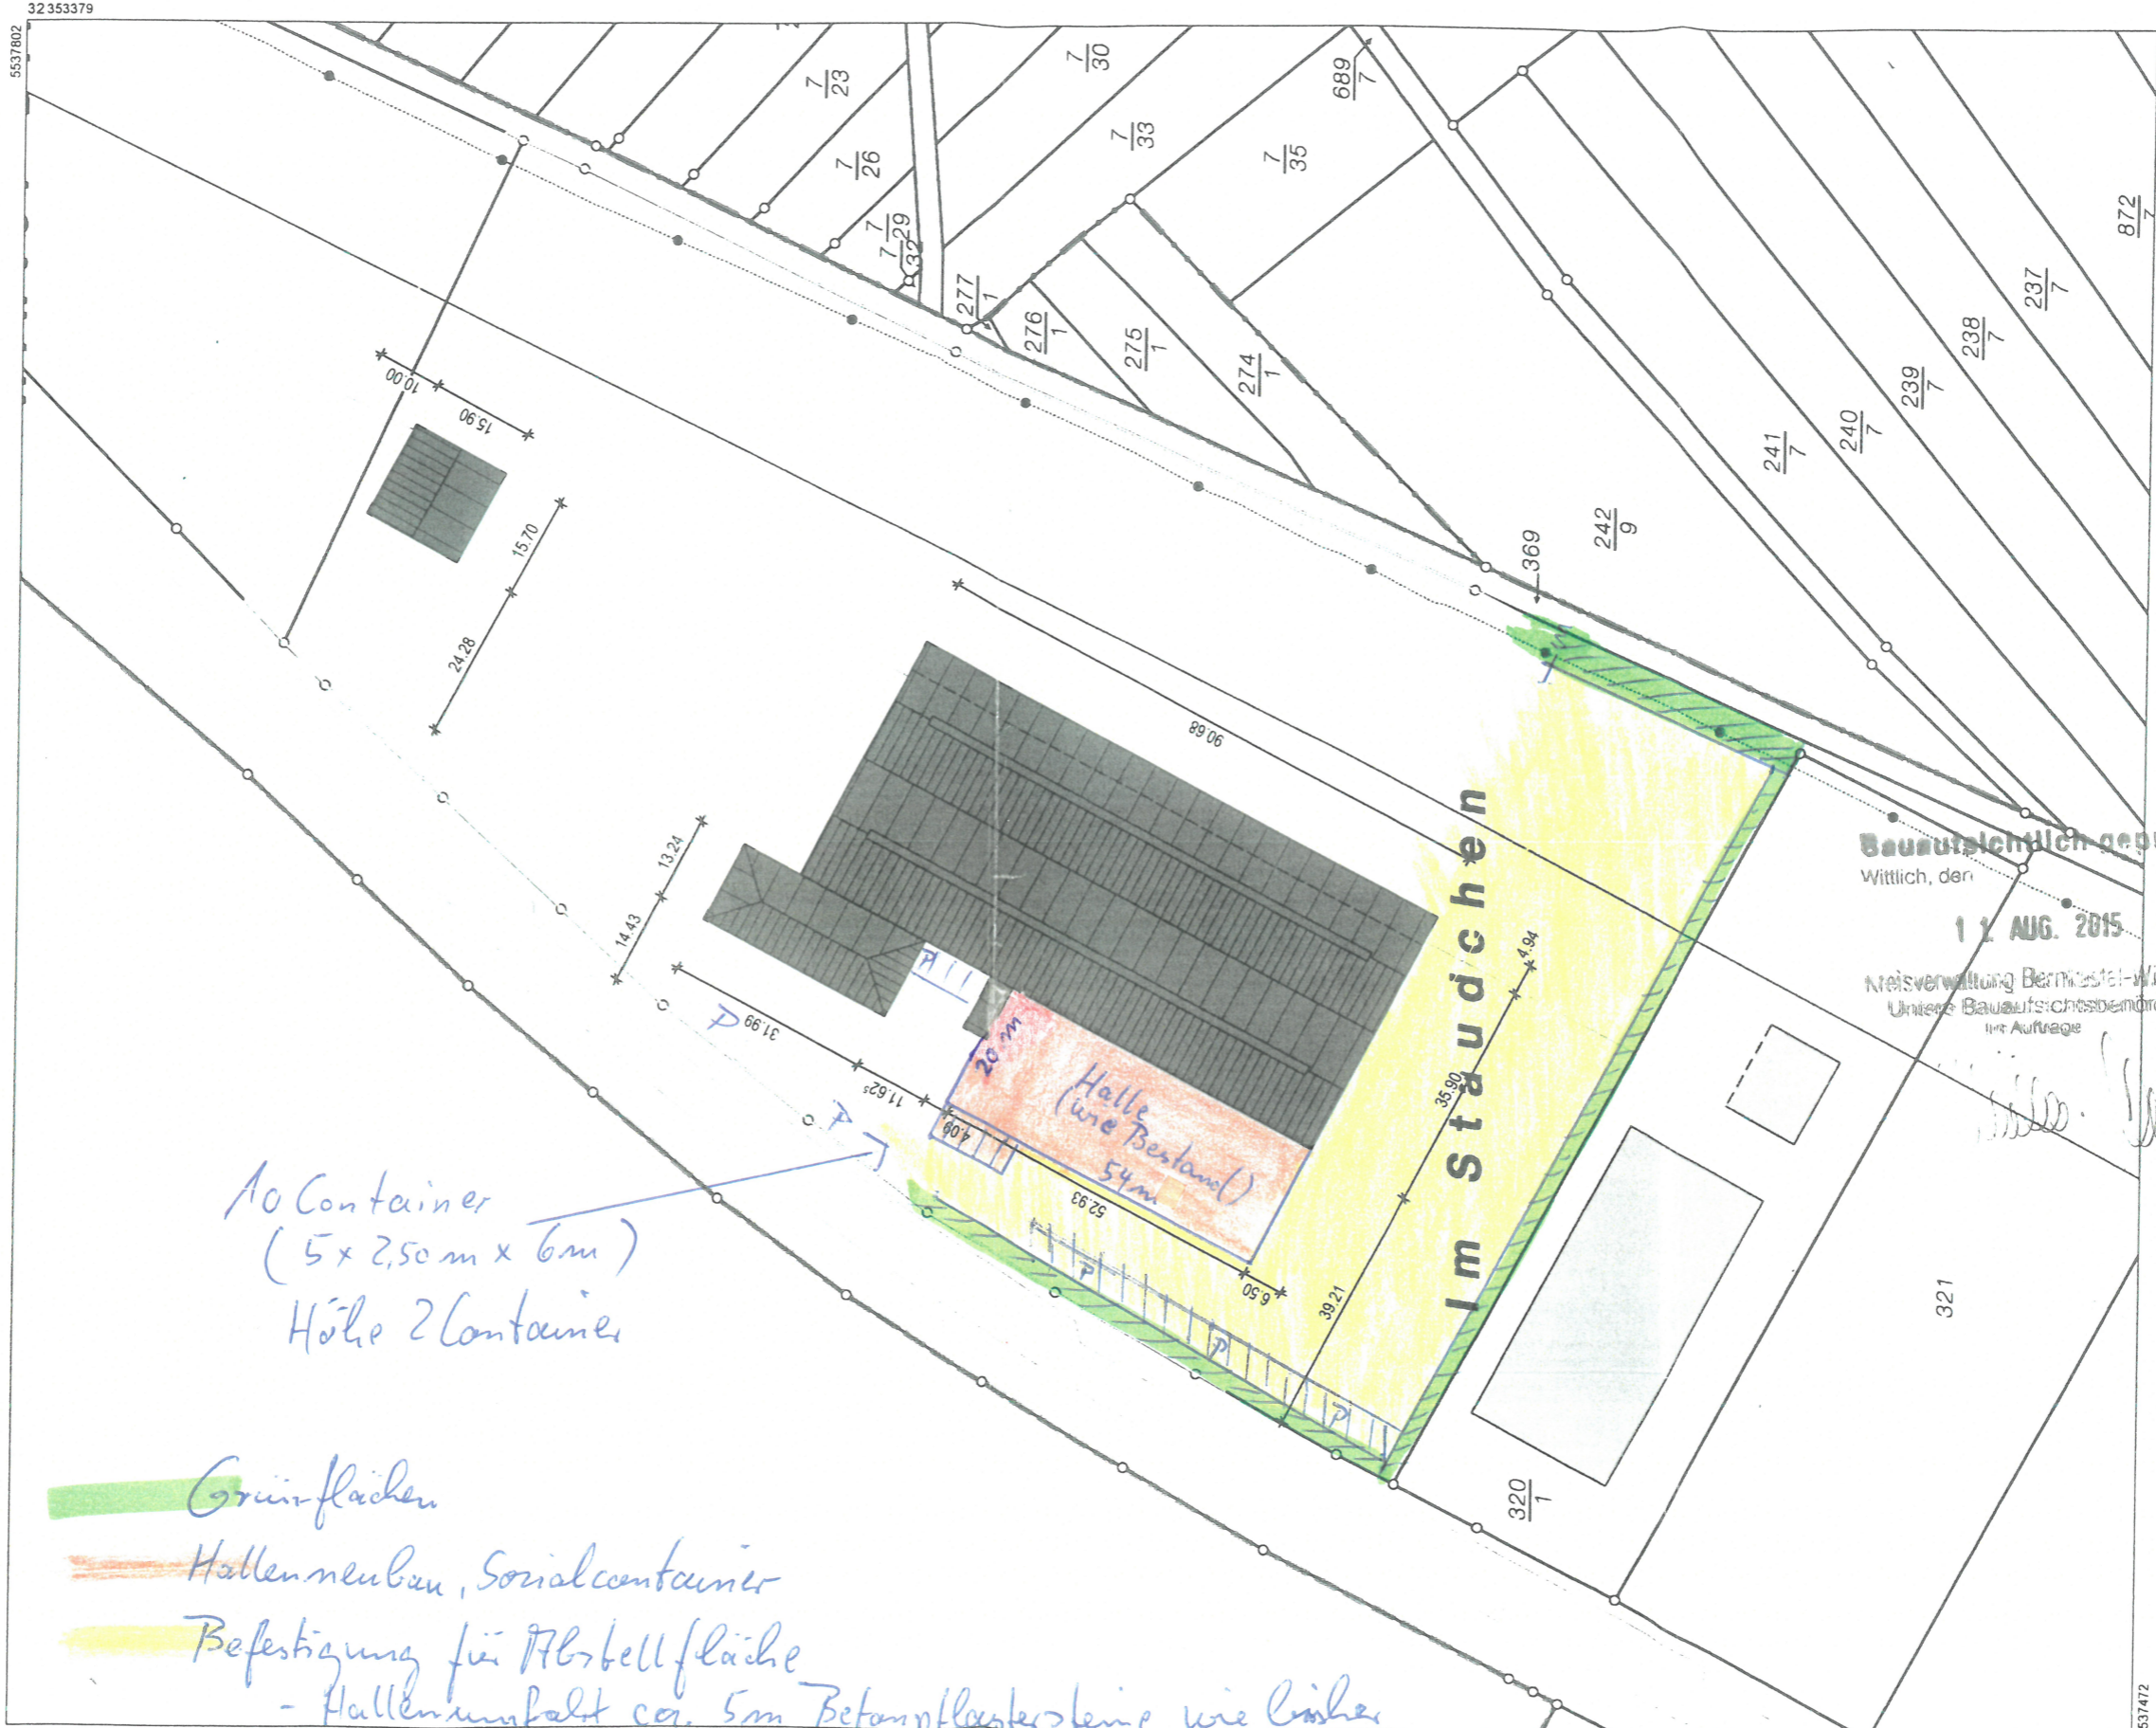

10 Container
(5 x 2,50m x 6m)
Höhe 2 Container

Grünflächen

Hallenneubau, Socialcontainer

Befestigung für Abstellfläche

- Hallenumfald ca. 5m Betonpflastersteine wie bisher
- Restfläche Parzelle 32014 mit Splitt

Baunutzsachlich geprüft
Wittlich, den
11. AUG. 2015
Kreisverwaltung Berncastel-Wittlich
Untere Bauaufsichtsbehörde
im Auftrage