

Auszug aus den Geobasisinformationen

Liegenschaftskarte



Rheinland-Pfalz


VERMESSUNGS- UND
KATASTERAMT
WESTEIFEL-MOSEL

Hergestellt am 12.01.2021

Flurstück: 250/3
Flur: 21
Gemarkung: Wittlich

Gemeinde: Wittlich
Landkreis: Bernkastel-Wittlich

Im Viertel 24
54470 Bernkastel-Kues

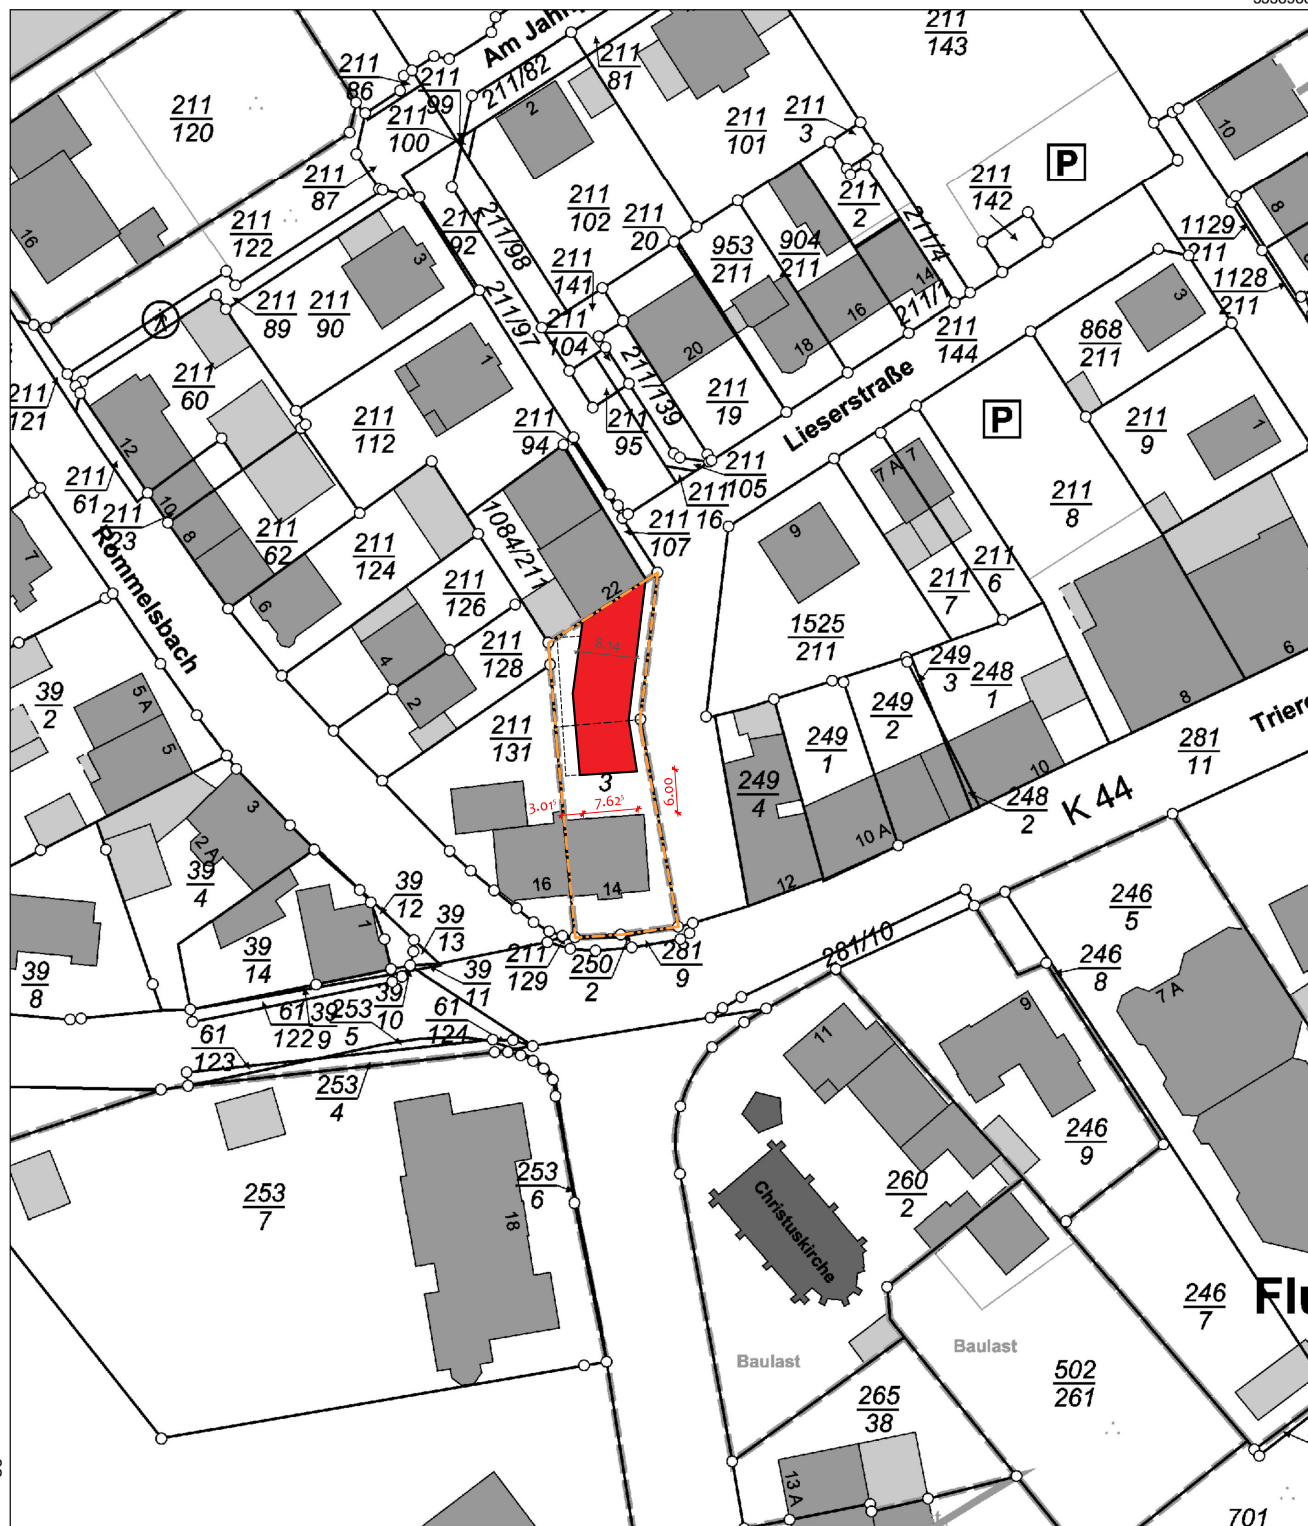

5538778

Maßstab 1 : 1 000 0 10 20 30 Meter


Vervielfältigungen für eigene Zwecke sind zugelassen. Eine unmittelbare oder mittelbare Vermarktung, Umwandlung oder Veröffentlichung der Geobasisinformationen bedarf der Zustimmung der zuständigen Vermessungs- und Katasterbehörde (§12 Landesgesetz über das amtliche Vermessungswesen).
Hergestellt durch das Vermessungs- und Katasteramt Westeifel-Mosel.

BAUVORANFRAGE

PLAN N° 01
04.01.2021



LAGEPLAN 1:250

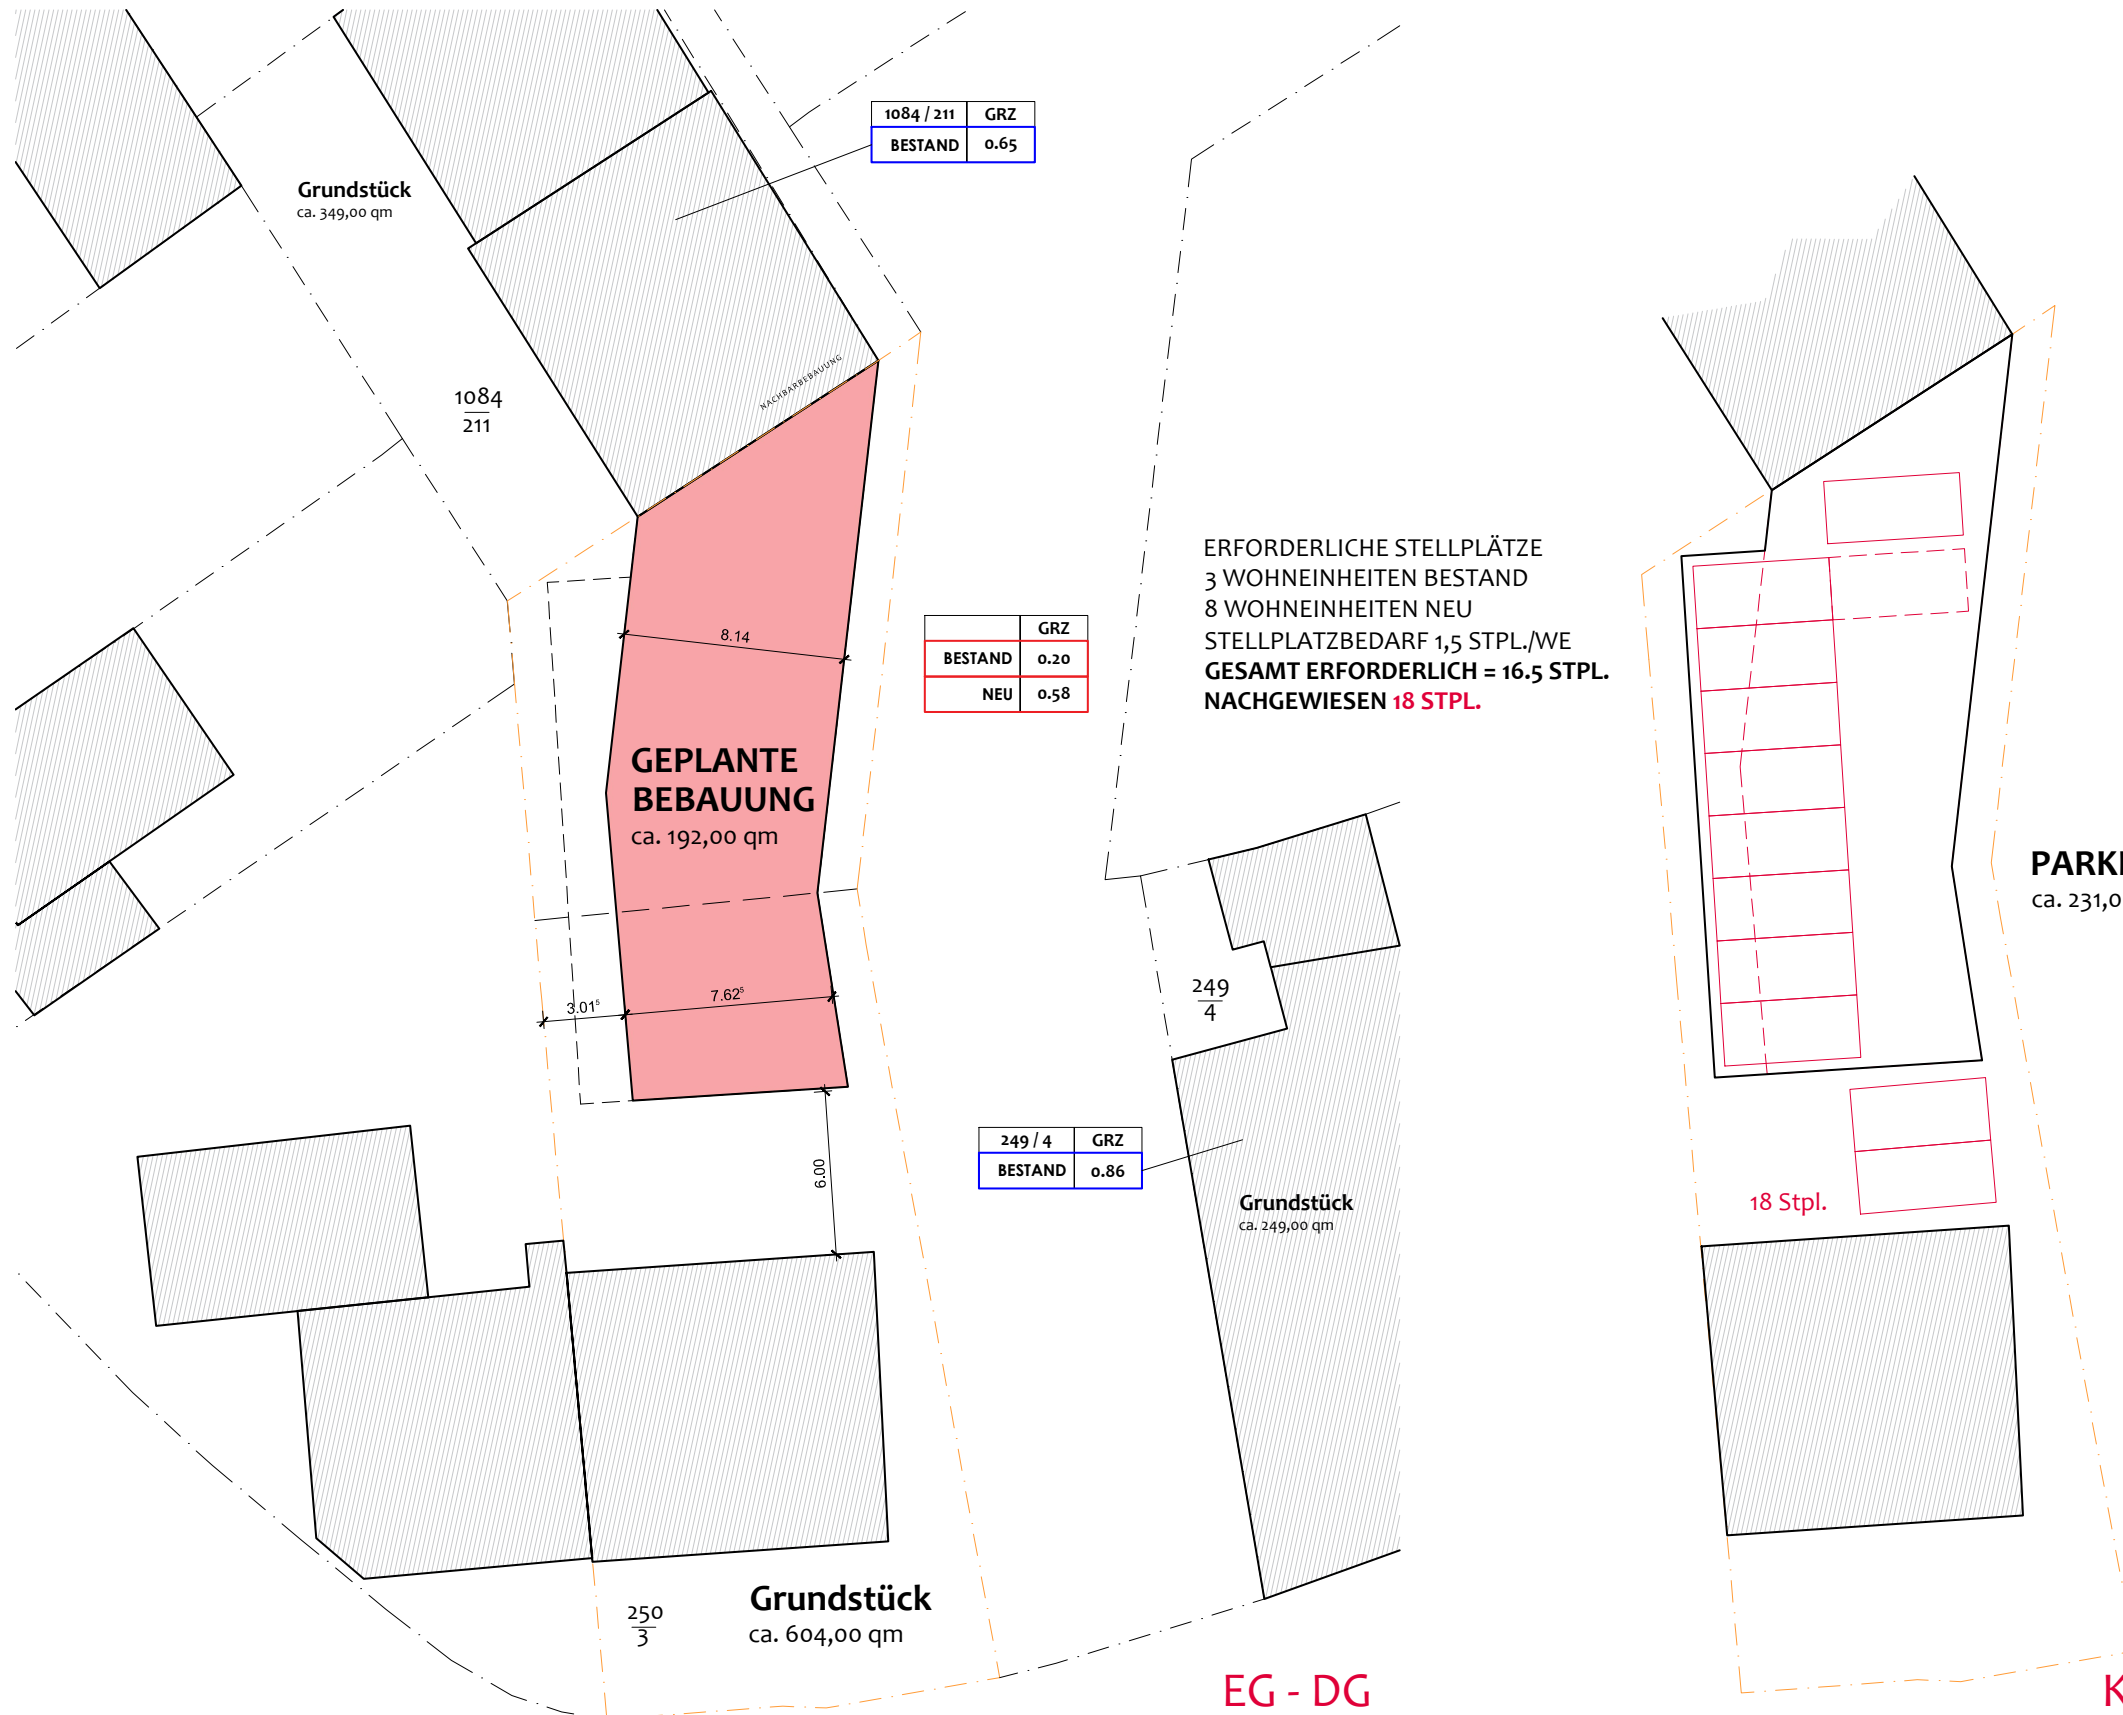

| | |
|------------|------|
| 1084 / 211 | GRZ |
| BESTAND | 0.65 |

| | |
|---------|------|
| | GRZ |
| BESTAND | 0.20 |
| NEU | 0.58 |

| | |
|---------|------|
| 249 / 4 | GRZ |
| BESTAND | 0.86 |

ERFORDERLICHE STELLPLÄTZE
3 WOHN EINHEITEN BESTAND
8 WOHN EINHEITEN NEU
STELLPLATZBEDARF 1,5 STPL./WE
GESAMT ERFORDERLICH = 16,5 STPL.
NACHGEWIESEN **18 STPL.**

PARKEN
ca. 231,00 qm

18 Stpl.

EG - DG

KG = PARKEN

NEUBAU EINES
MEHRFAMILIENHAUSES MIT
8 WOHN EINHEITEN
LIESERSTR., PARZELLE 250/3
54516 WITTLICH