


BAUVORANFRAGE

PLAN N° 02
04.01.2021

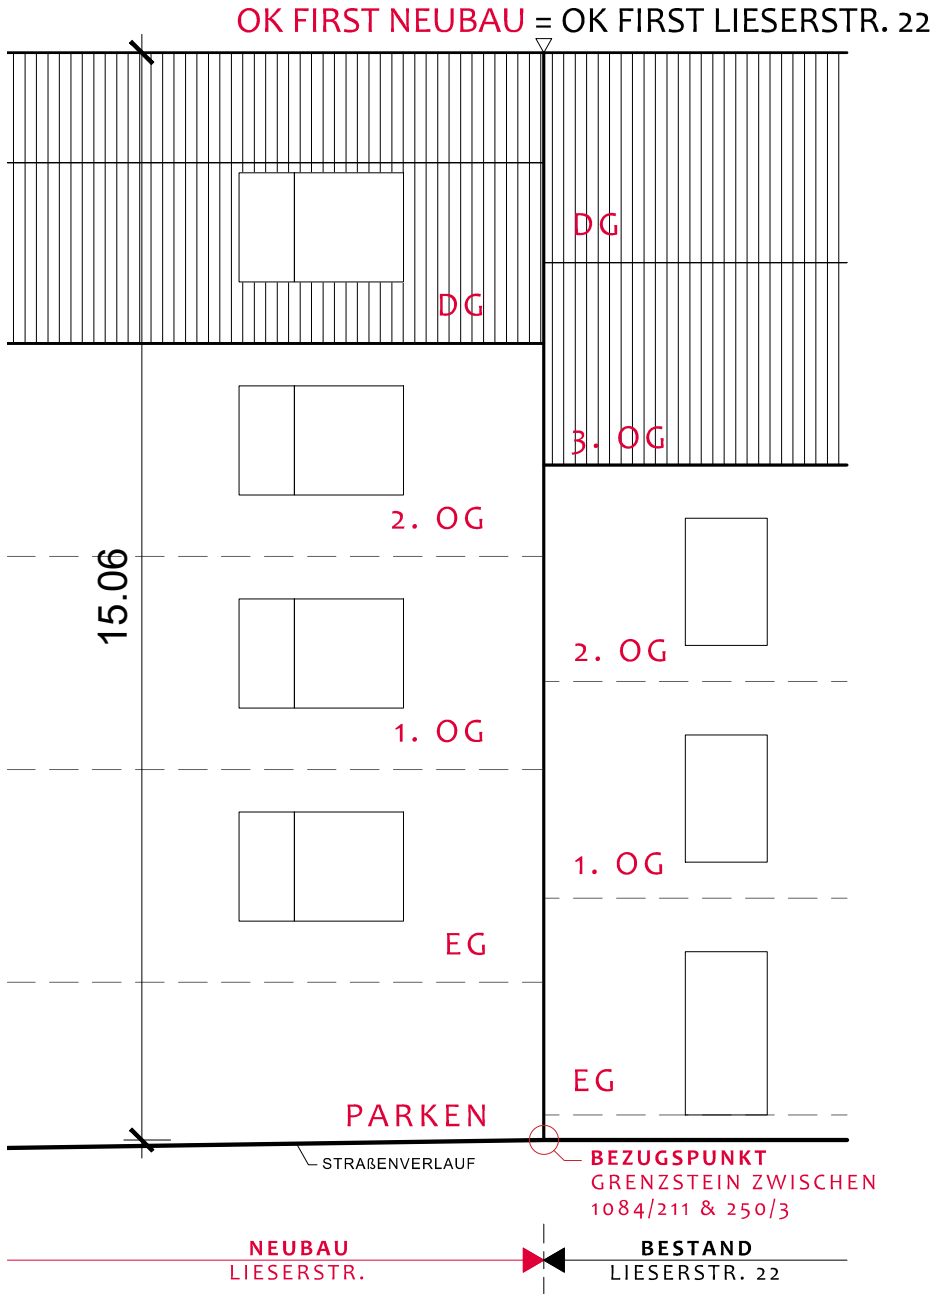



SYSTEMANSICHT 1:100

NEUBAU EINES
MEHRFAMILIENHAUSES MIT
8 WOHN EINHEITEN
LIESERSTR., PARZELLE 250/3
54516 WITTLICH

SYSTEMANSICHT

BAUVORANFRAGE

PLAN N° 02
04.01.2021

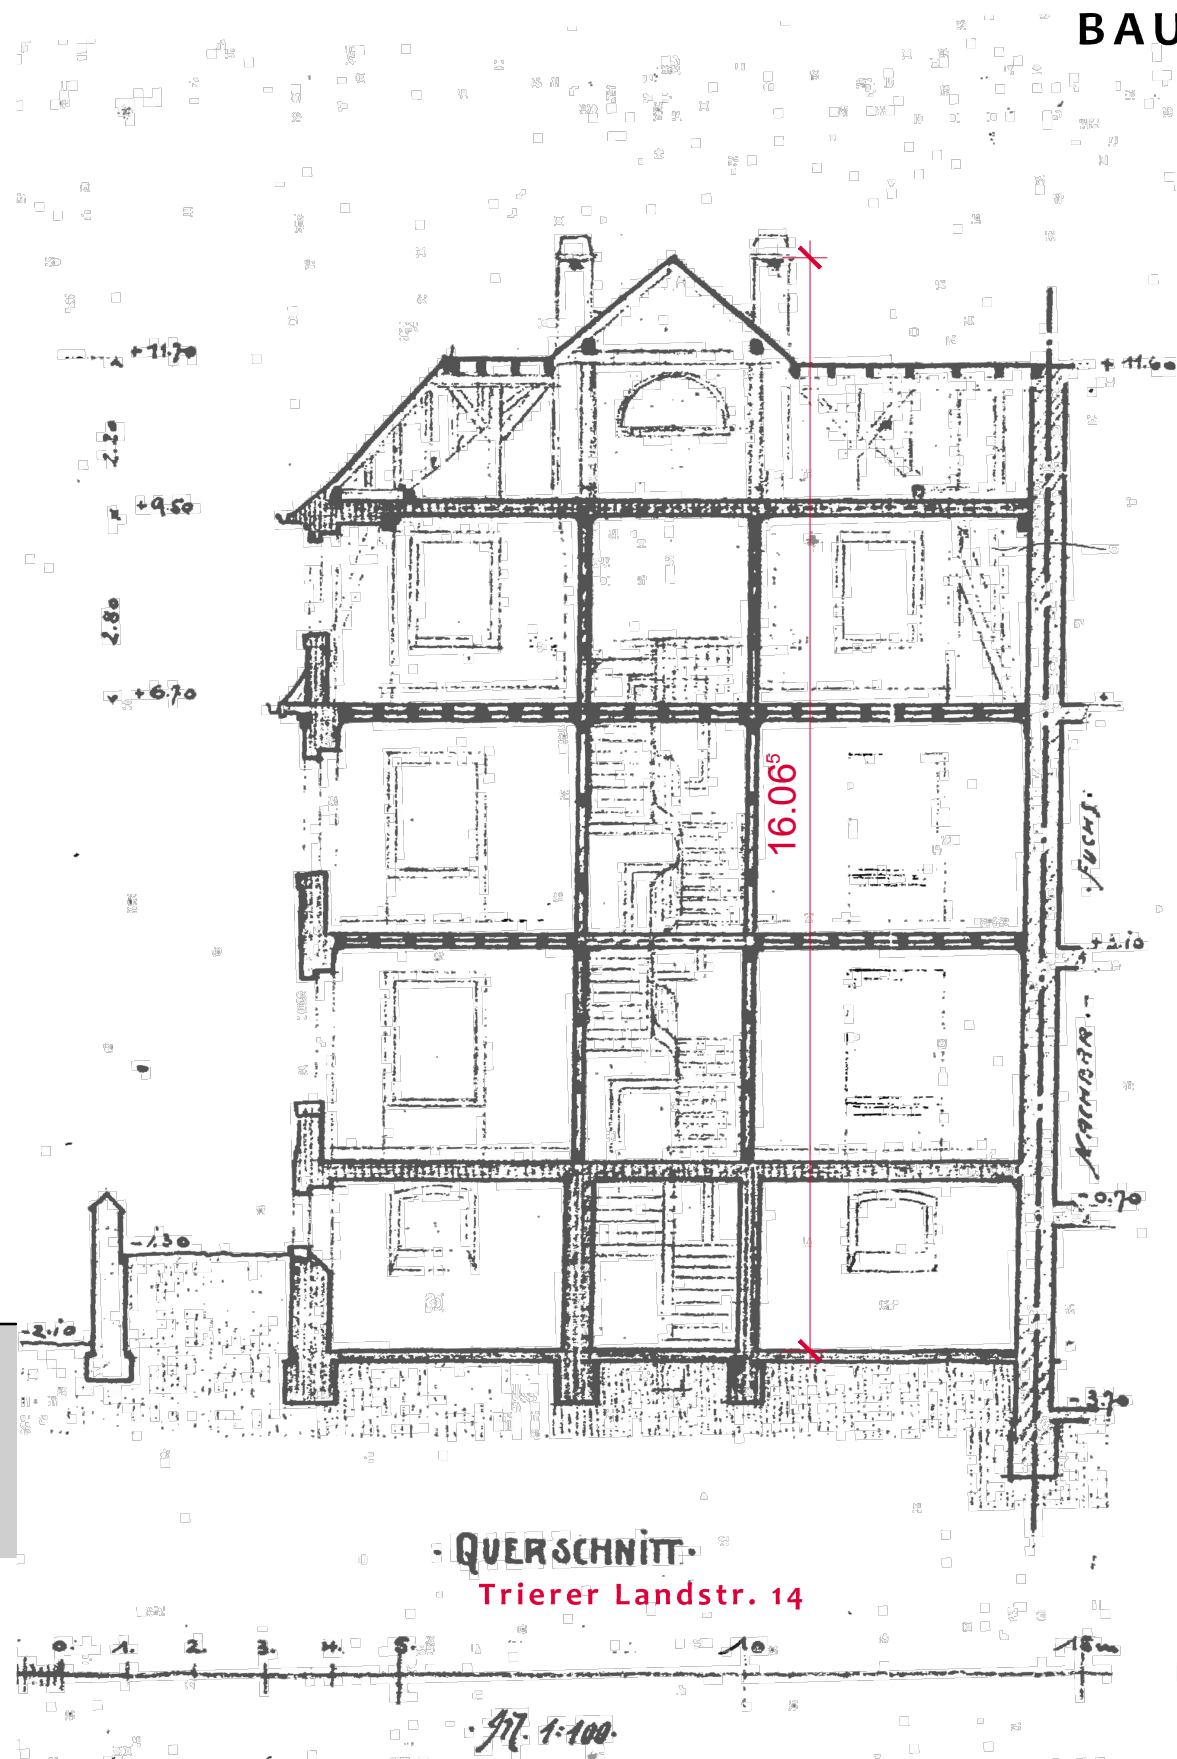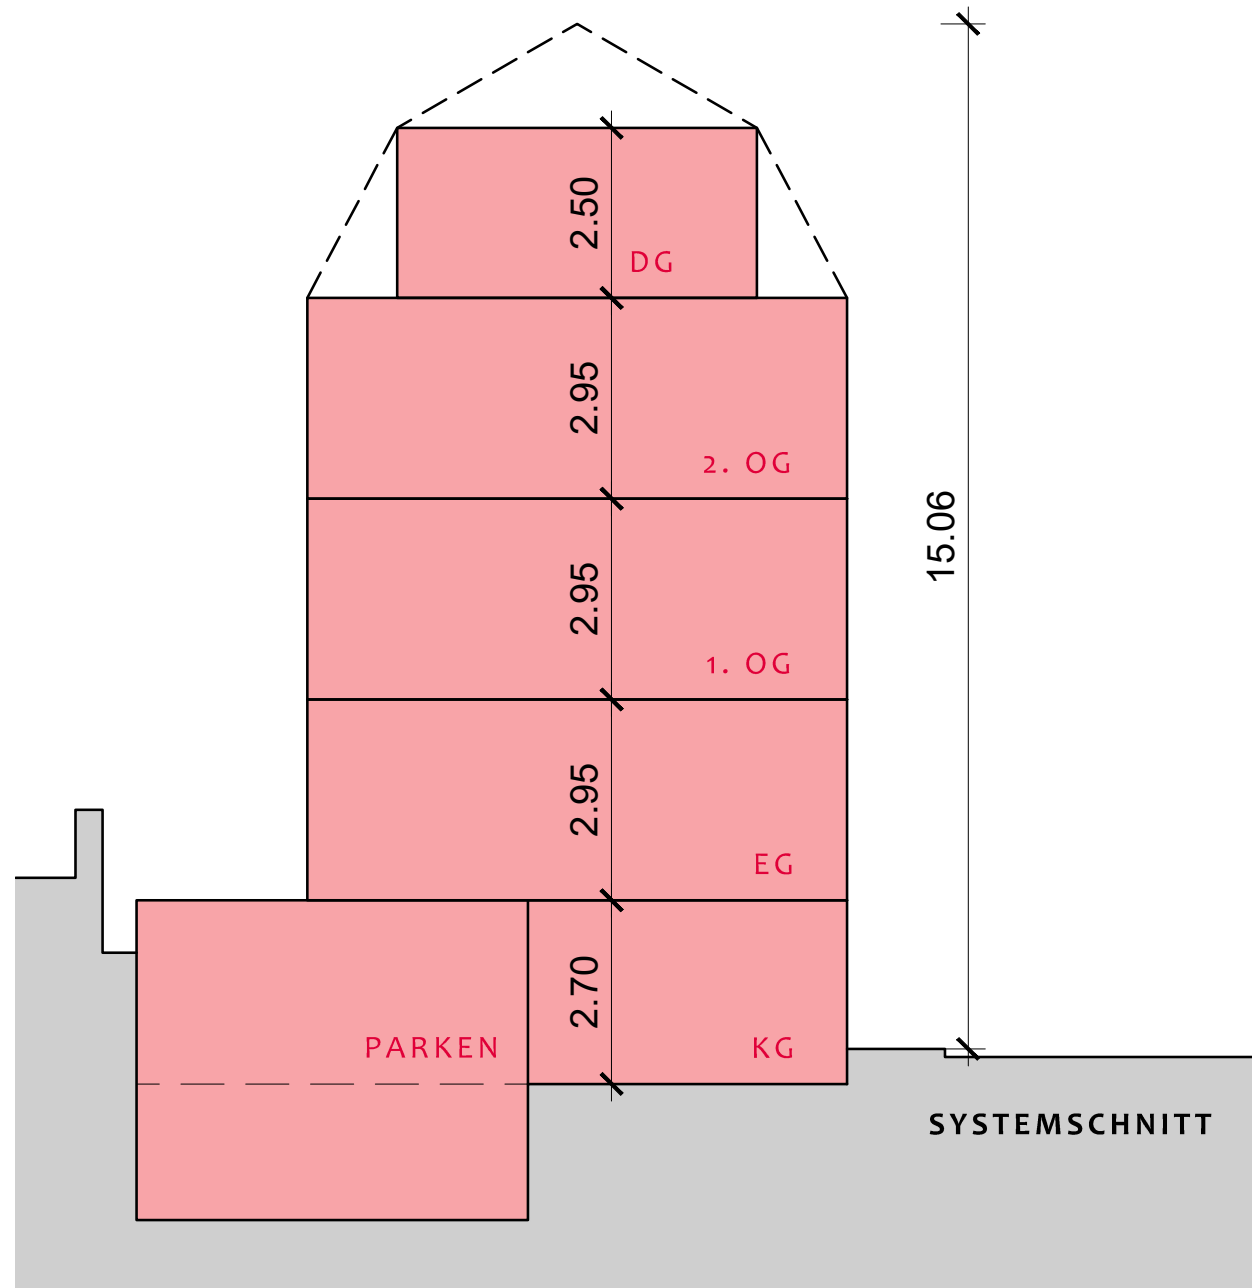

HÖHENENTWICKLUNG 1:100

NEUBAU EINES
MEHRFAMILIENHAUSES MIT
8 WOHNHEINHEITEN
LIESERSTR., PARZELLE 250/3
54516 WITTLICH



Diese Zeichnung darf ohne ausdrücklicher Zustimmung weder vervielfältigt noch an Dritte angeboten, oder zugänglich gemacht, oder anderweitig missbräuchlich benutzt werden (§15ff URHG, §1, §17, §18 UWG). Alle Rechte nach §12.1, §35 PATG und 2 GBMG vorbehalten!