



Ansicht Süd-Ost 1.100


Ansicht Nord-West 1.100

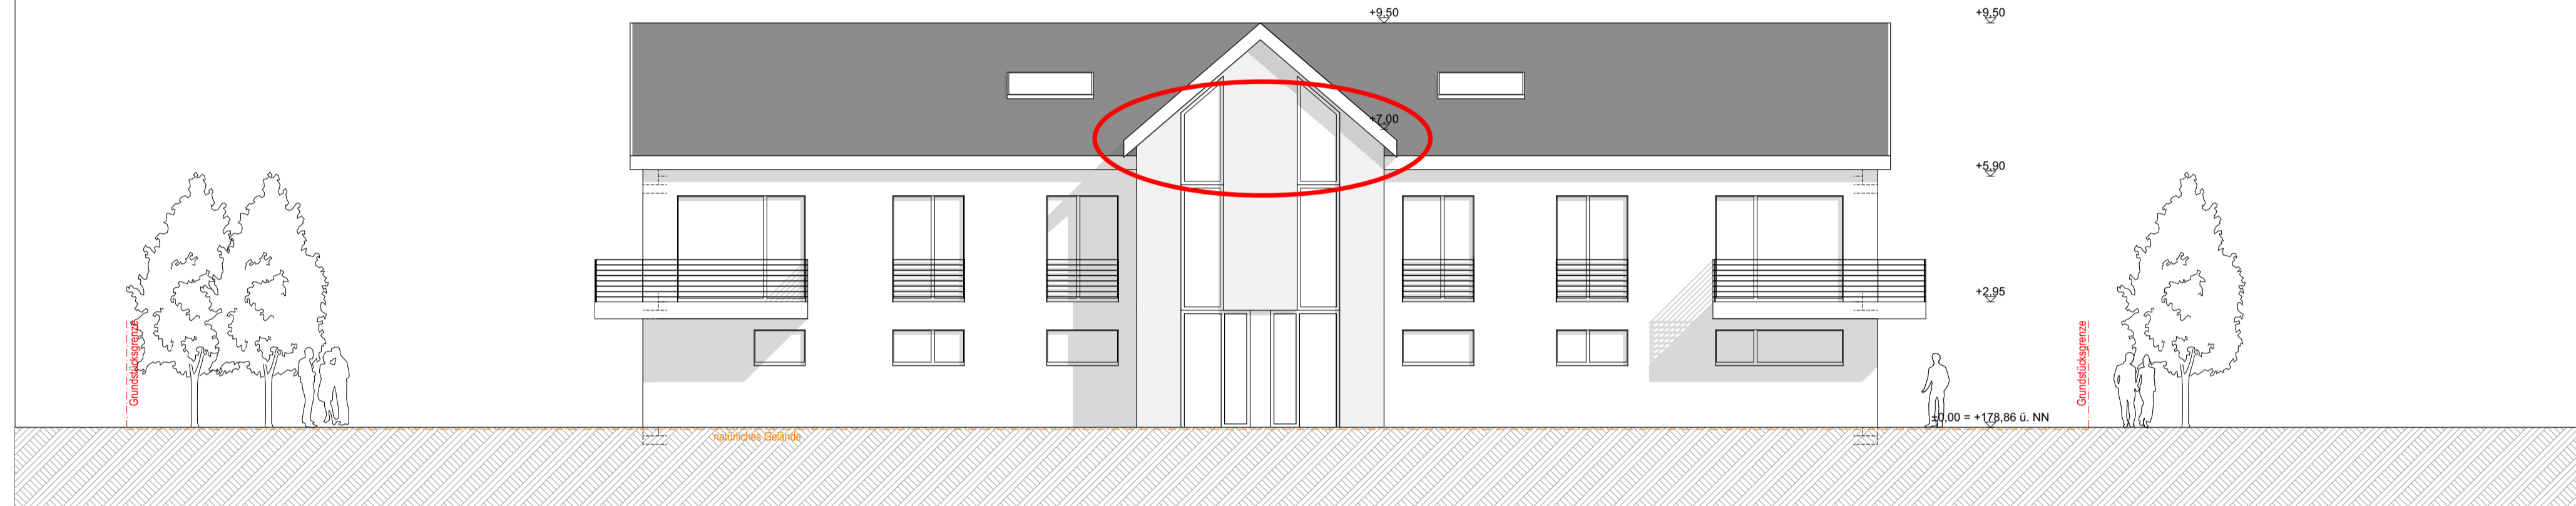

Ansicht Nord-Ost 1.100

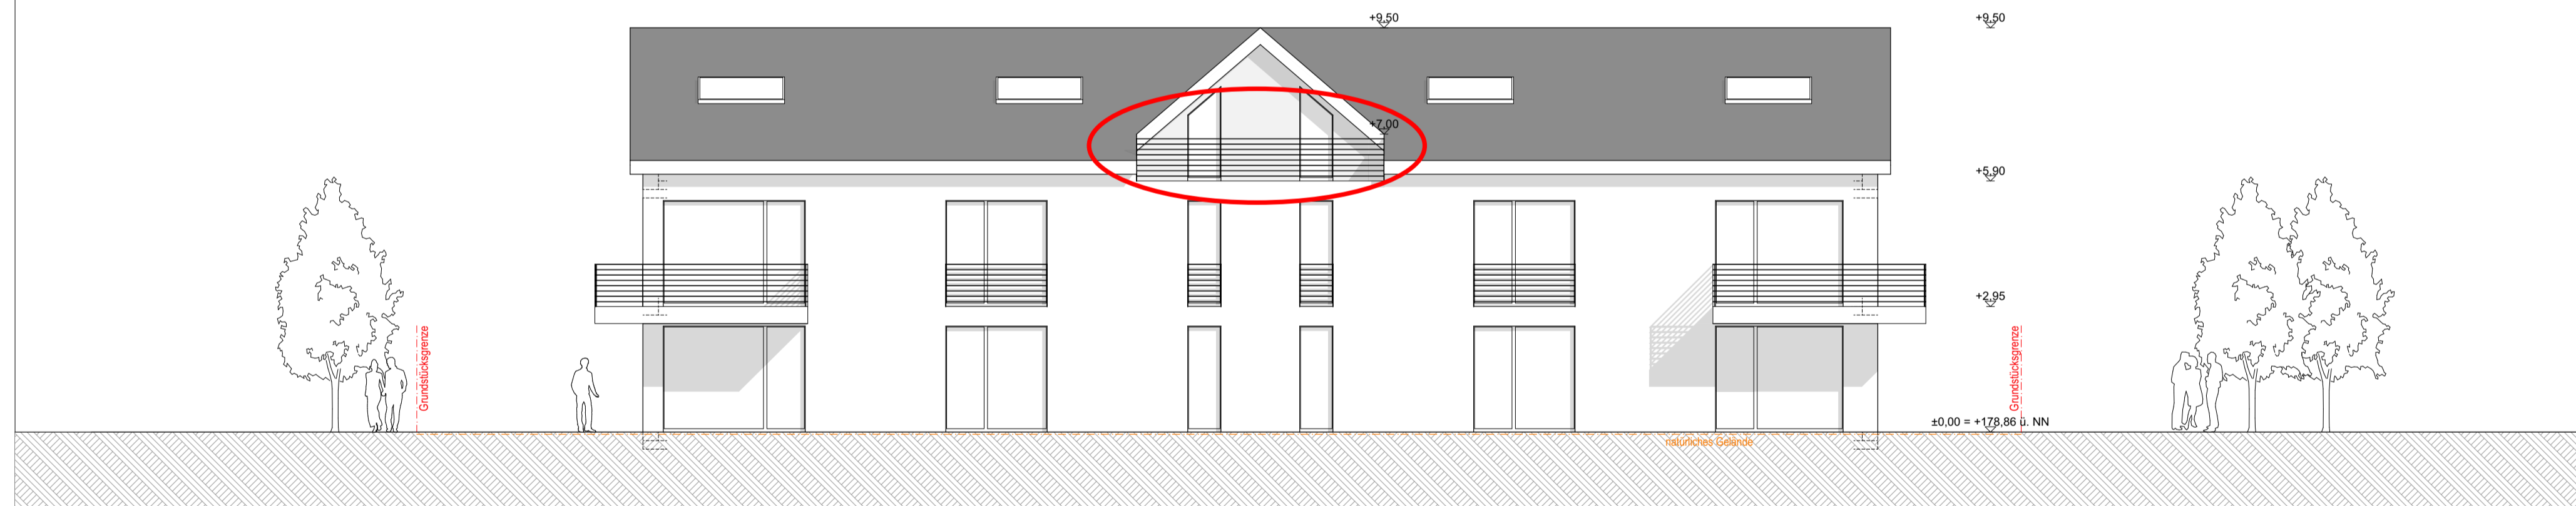

Ansicht Süd-West 1.100

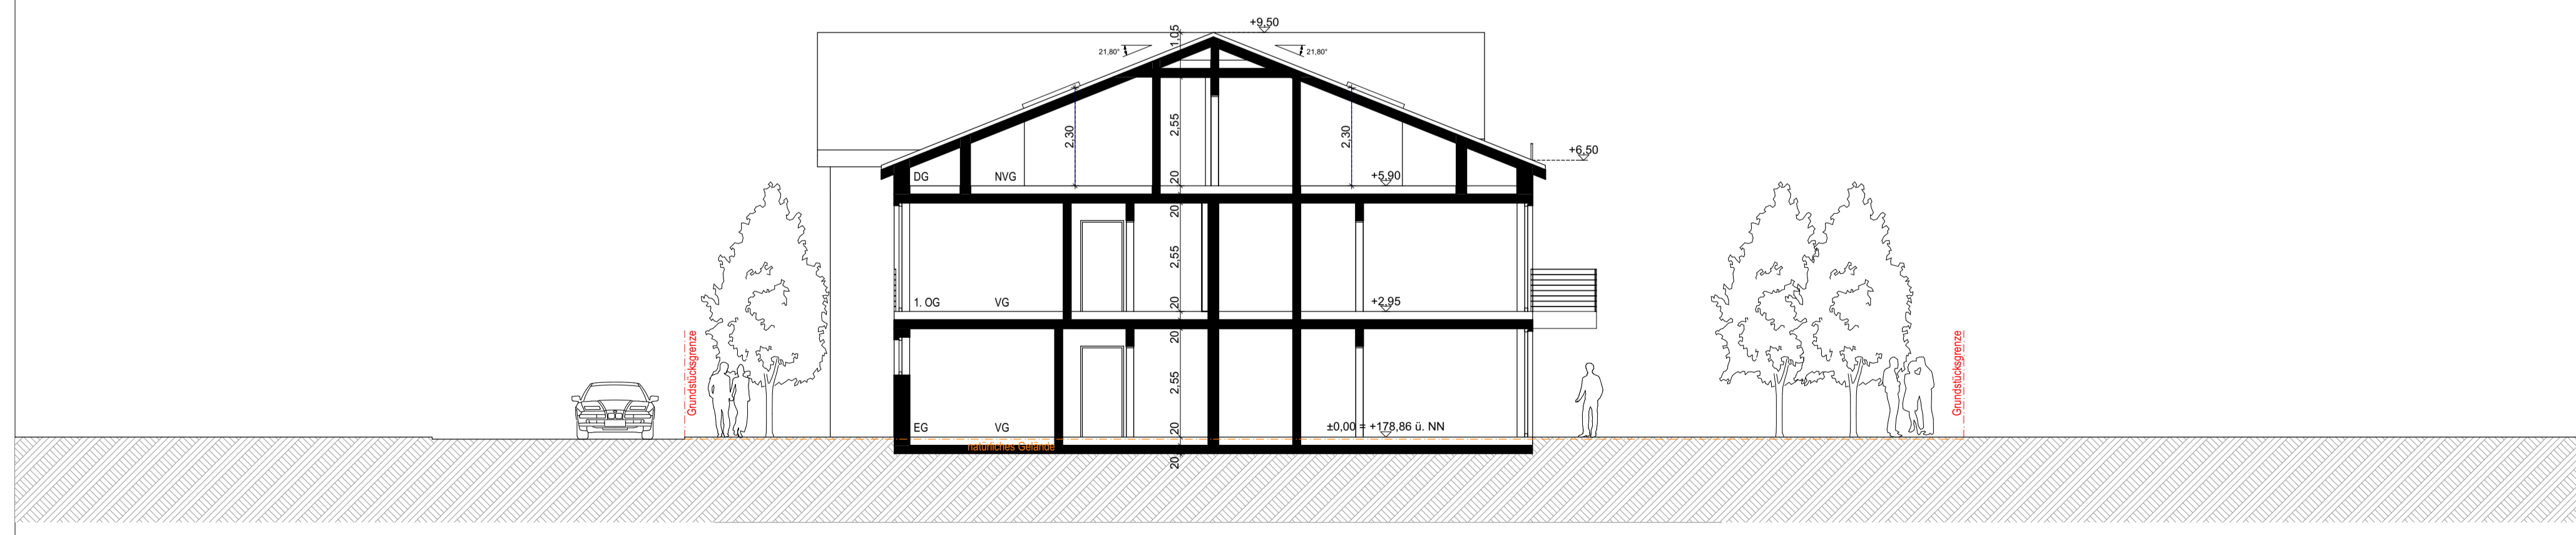

Schnitt A-A 1.100



GENEHMIGUNGSPLANUNG		
Bauvorhaben: NEUBAU EINES MEHRFAMILIENHAUSES Kronenweg 16, Flur 10, Flurstk. 186/48 54516 Wittlich		
Bauherr:	Unterschrift:	
Planung:	Unterschrift:	
Planinhalt: Ansicht Süd Ost_ Ansicht Nord West_ Ansicht Nord-Ost_ Ansicht Süd Ost_ Ansicht Süd West_ Schnitt A-A	Plan - Nr:	
Maßstab: 1:100	Gezeichnet	Datum 09.06.2021