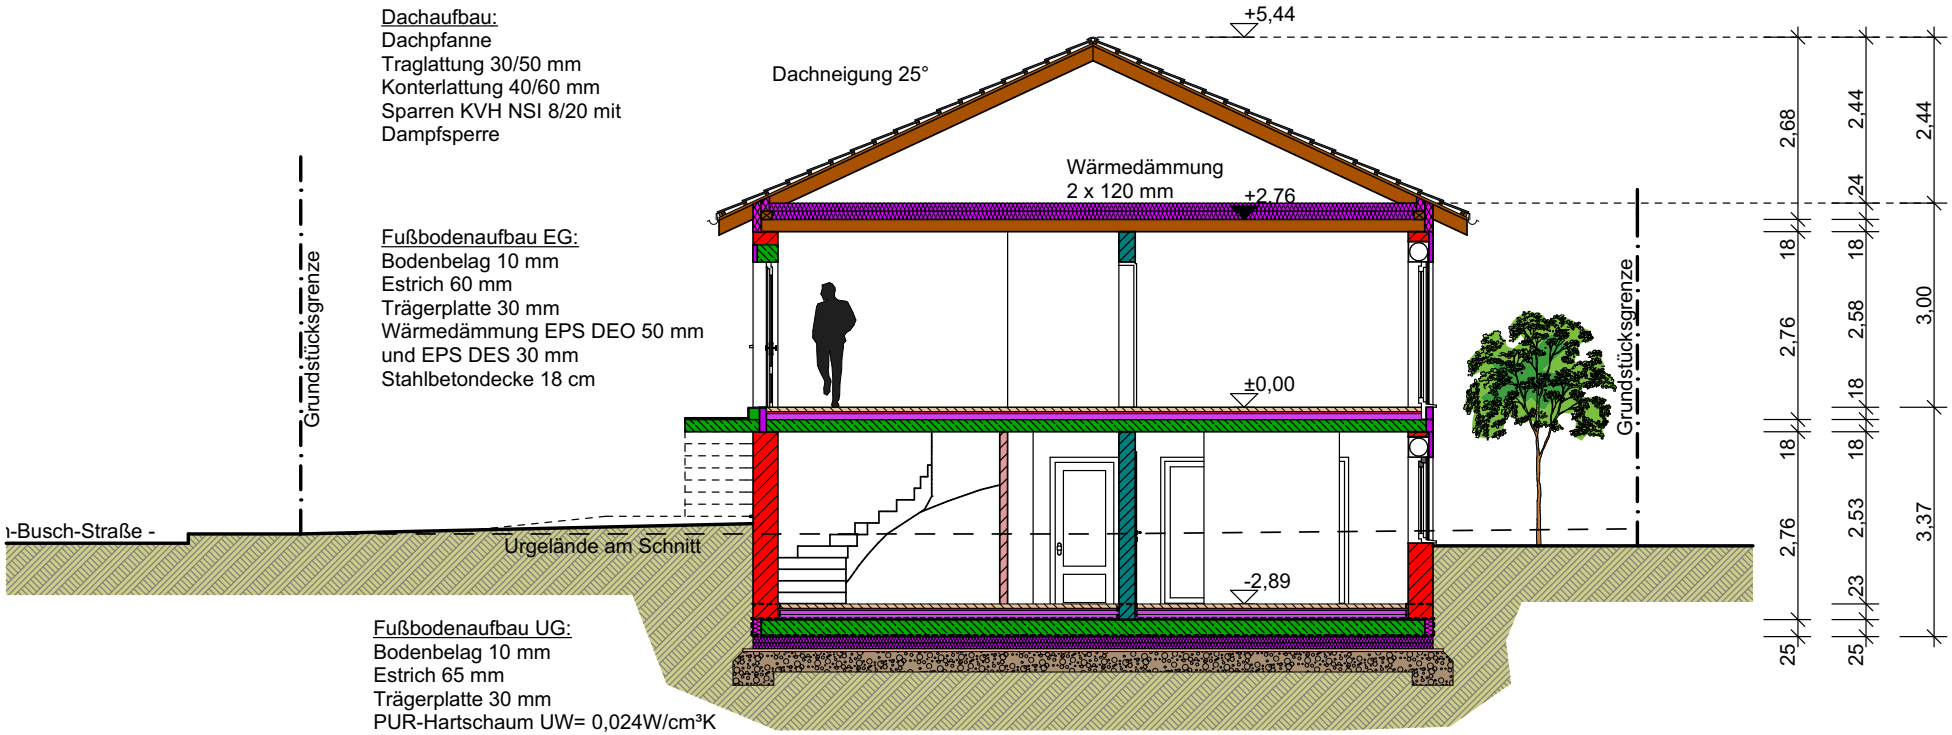

Dachaufbau:
Dachpfanne
Traglattung 30/50 mm
Konterlattung 40/60 mm
Sparren KVH NSI 8/20 mit
Dampfsperre

Fußbodenaufbau EG:
Bodenbelag 10 mm
Estrich 60 mm
Trägerplatte 30 mm
Wärmedämmung EPS DEO 50 mm
und EPS DES 30 mm
Stahlbetondecke 18 cm

Fußbodenaufbau UG:
Bodenbelag 10 mm
Estrich 65 mm
Trägerplatte 30 mm
PUR-Hartschaum UW= 0,024W/cm³K
2 x 60 mm
Feuchtigkkeitsabdichtung G200S4
tragende Stahlbetonbodenplatte 25 cm
PE-Folie
Perimeterdämmung 500 CS, 2 x 90 mm
Lavasand 3-4 cm
Filterschicht 0/56; d= 30 cm

SCHNITT A-A