


Ansicht Nord

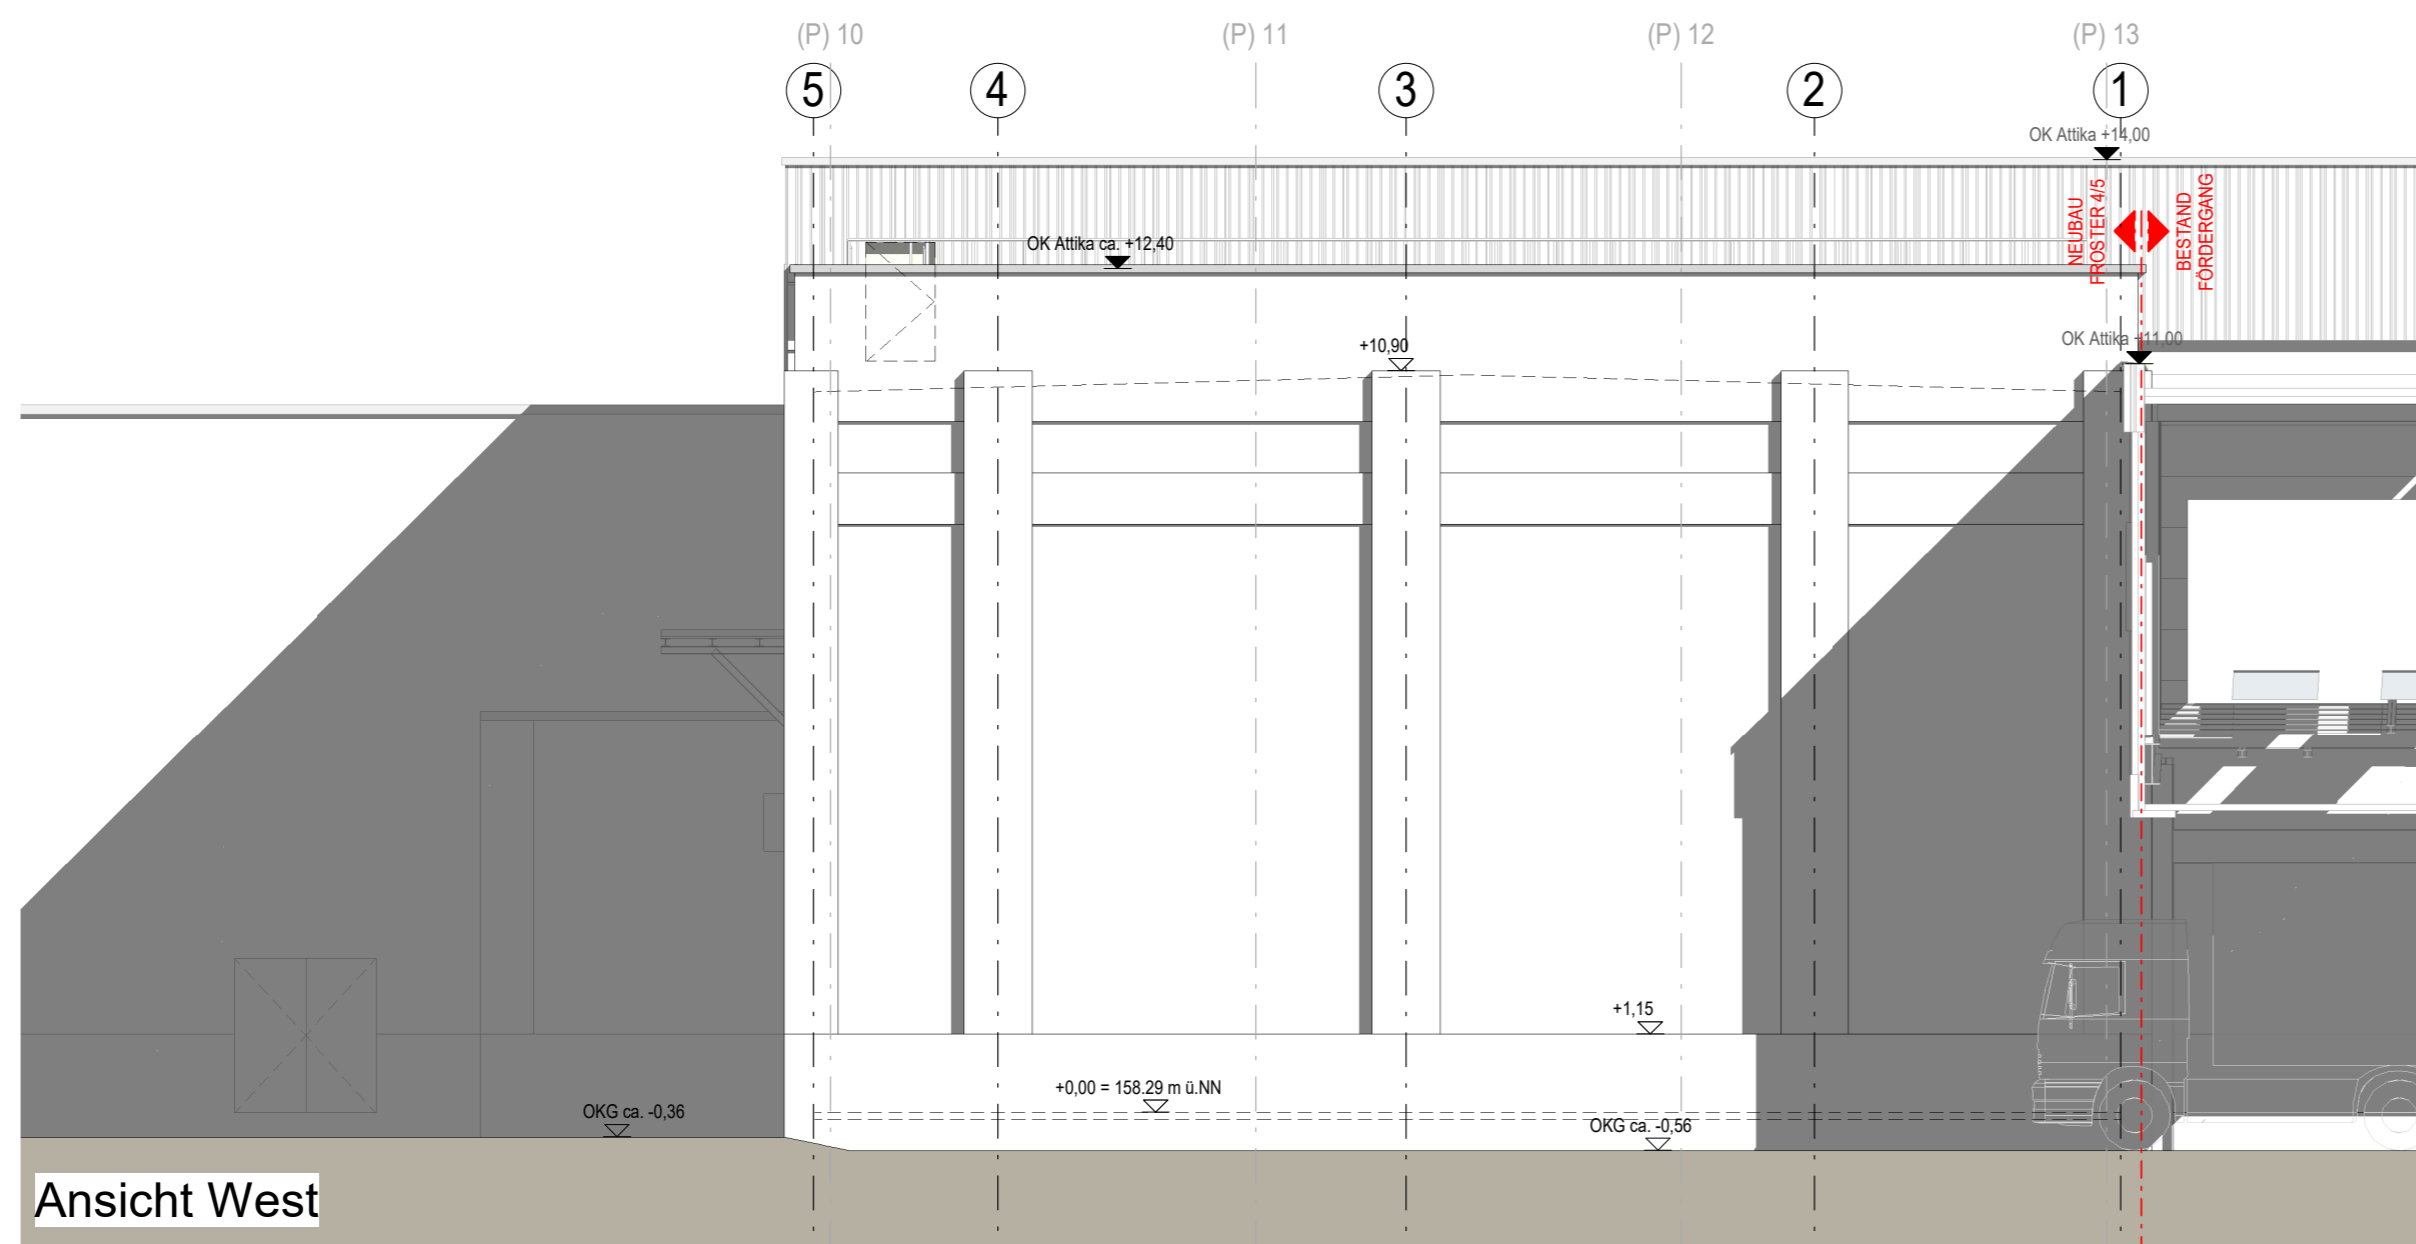

Ansicht West

Erläuterung Achssystem (Bestand):

- (P): PILIKAP 1
- (F): FÖRDERGANG
- (Pi): PALETTENLAGER + FÖRDERGANG 3
- (S): SERPENTINO VERDE

Legende:

- █ Neu
- █ Bestand
- █ Abbruch
- █ F90
- █ Brandwand
- █ in Bauart einer Brandwand
- OK Fertig Schnitt
- OK Roh Schnitt
- OK Fertig Grundriss
- OK Roh Grundriss
- Deckendurchbruch (oben)
- Bodendurchbruch (unten)
- Wanddurchbruch