

Erläuterung Achssystem (Bestand):


- (P): PILIKAP I
- (F): FÖRDERGANG
- (PI): PALETTENLAGER + FÖRDERGANG 3
- (S): SERPENTINO VERDE

Legende Allgemein:

- Porenbeton
- Mauerwerk
- Stahlbeton
- Stahlbetonfertigteil
- unbewehrter Beton / Estrich
- Wärmedämmung hart
- Wärmedämmung weich
- Edelstahlrammschutz
- Rammschutz Tiefkühlbereiche



Legende:

- Neu
- Bestand
- Abbruch
- F90
- Brandwand
- in Bauart einer Brandwand
- OK Fertig Schnitt
- OK Roh Schnitt
- OK Fertig Grundriss
- OK Roh Grundriss
- Deckendurchbruch (oben)
- Bodendurchbruch (unten)
- Wanddurchbruch

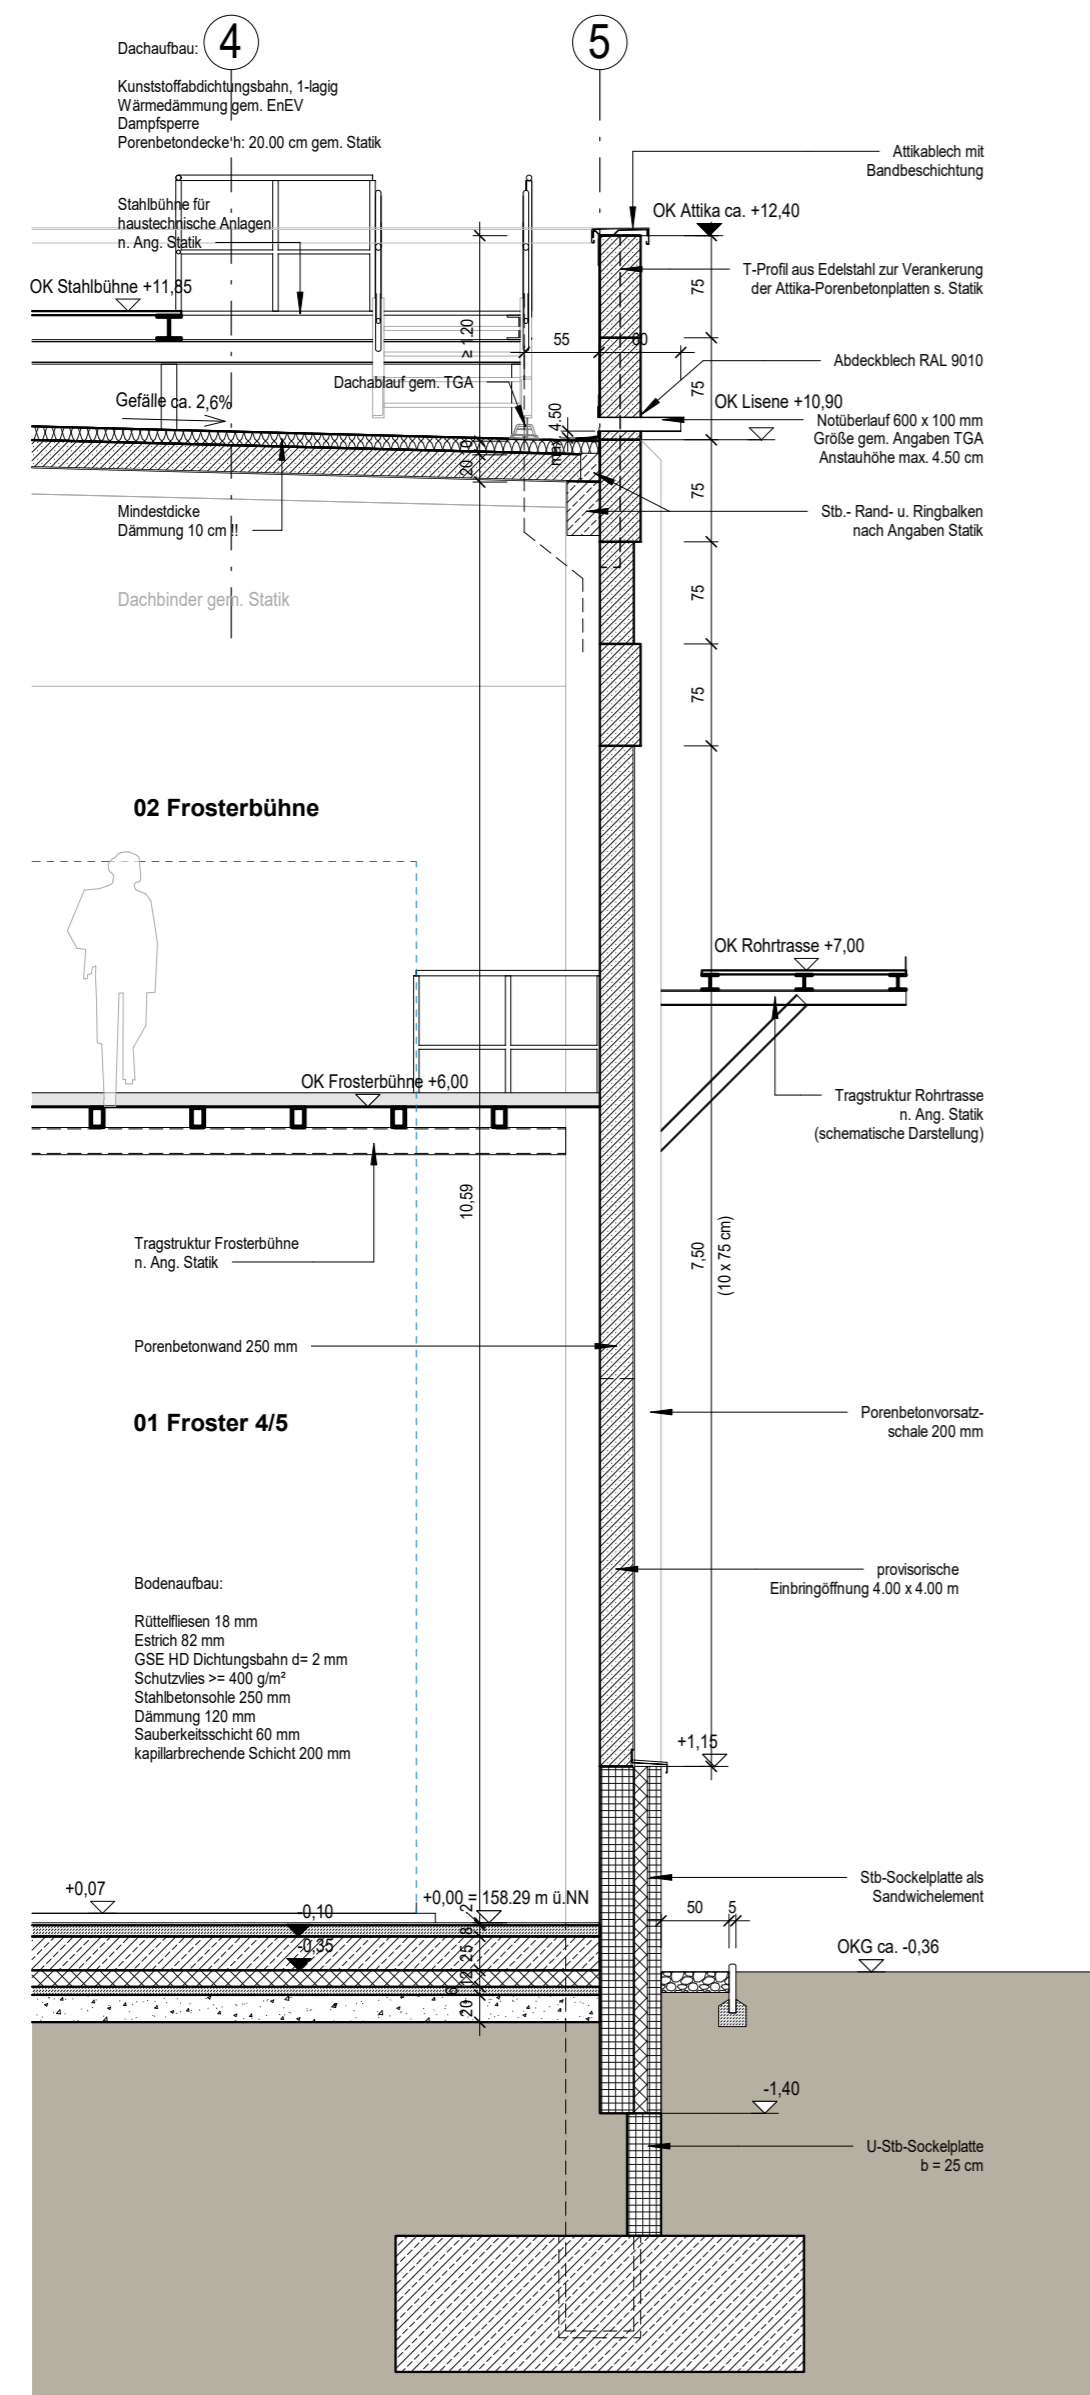

Fassadenschnitt

Perspektive 01

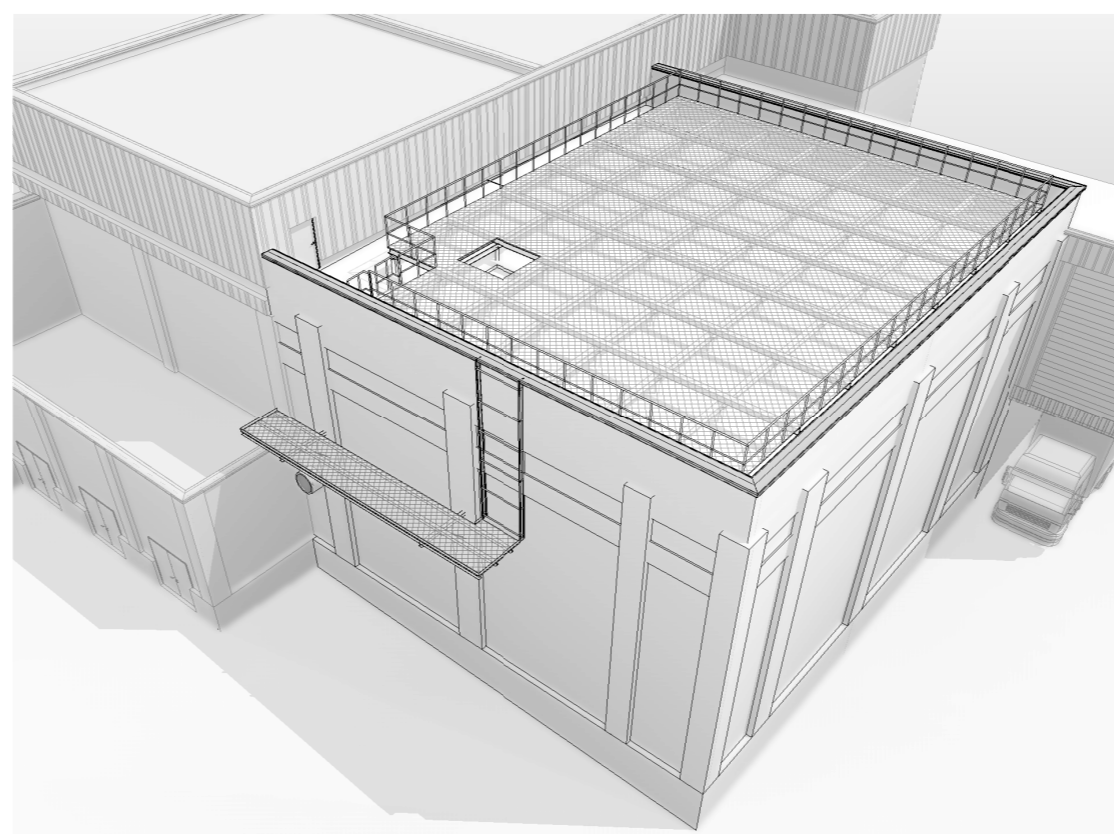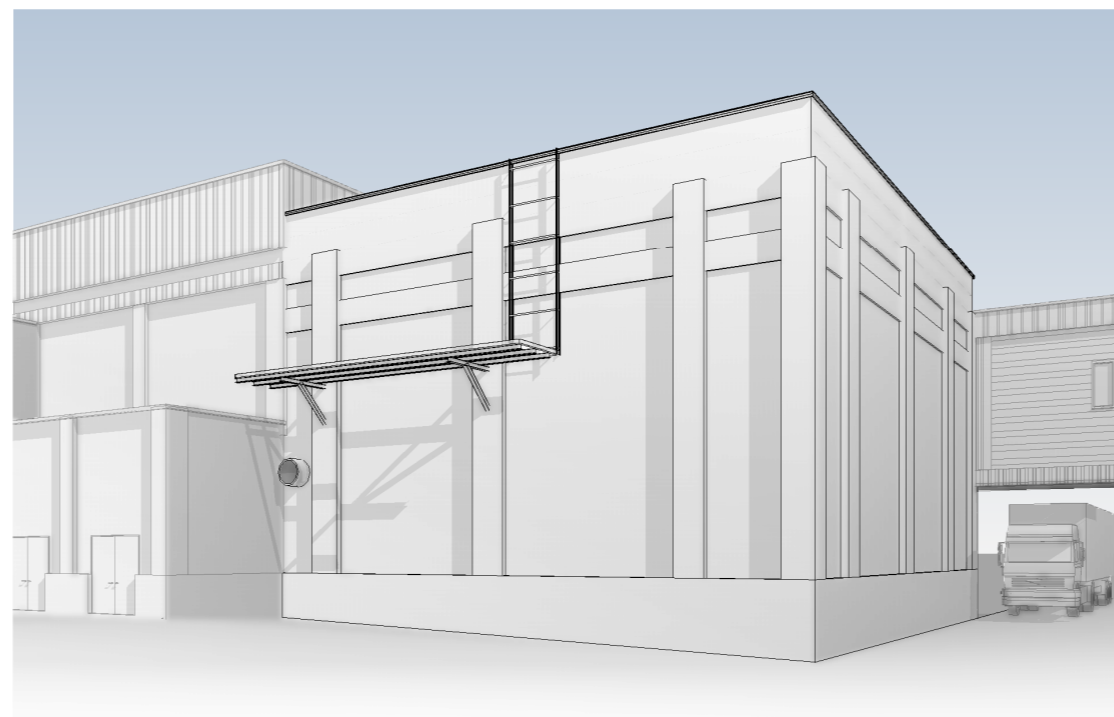

Perspektive 02