



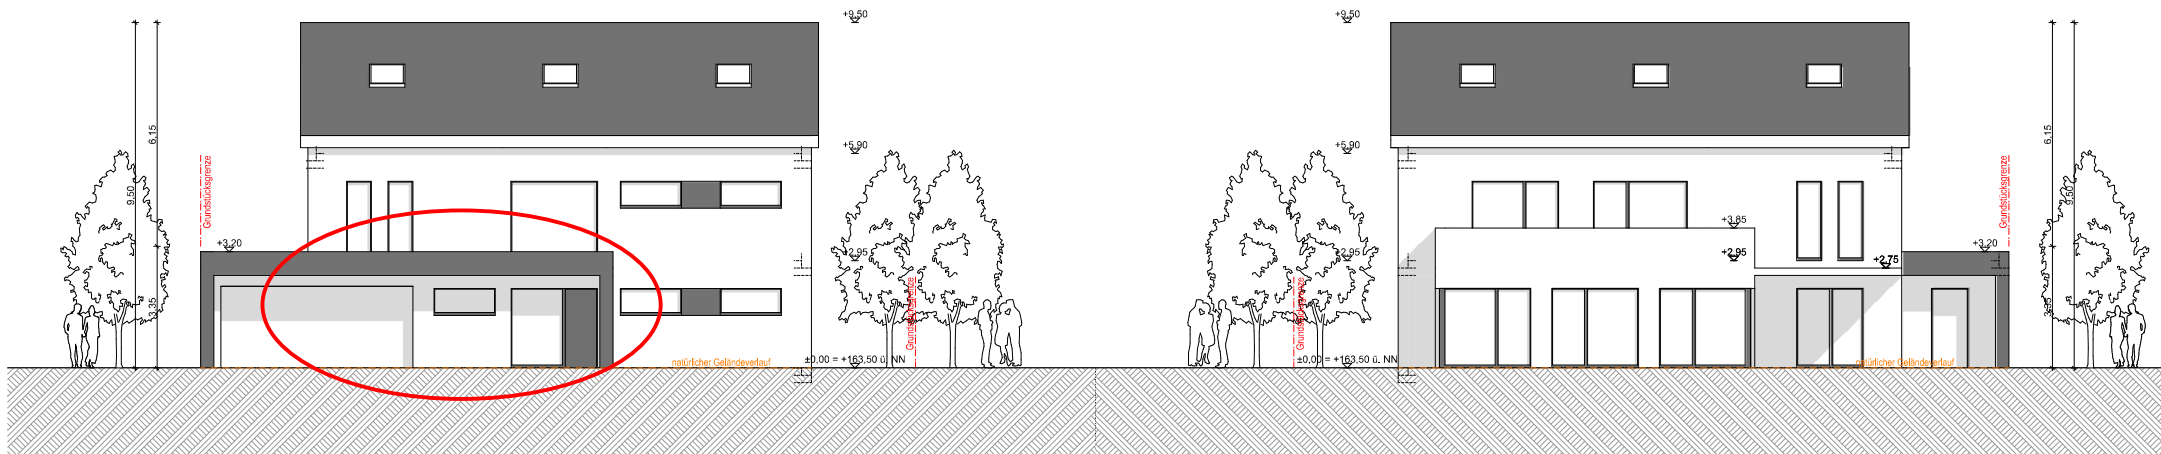

ANSICHT NORD-WEST 1.100

ANSICHT SÜD-OST 1.100

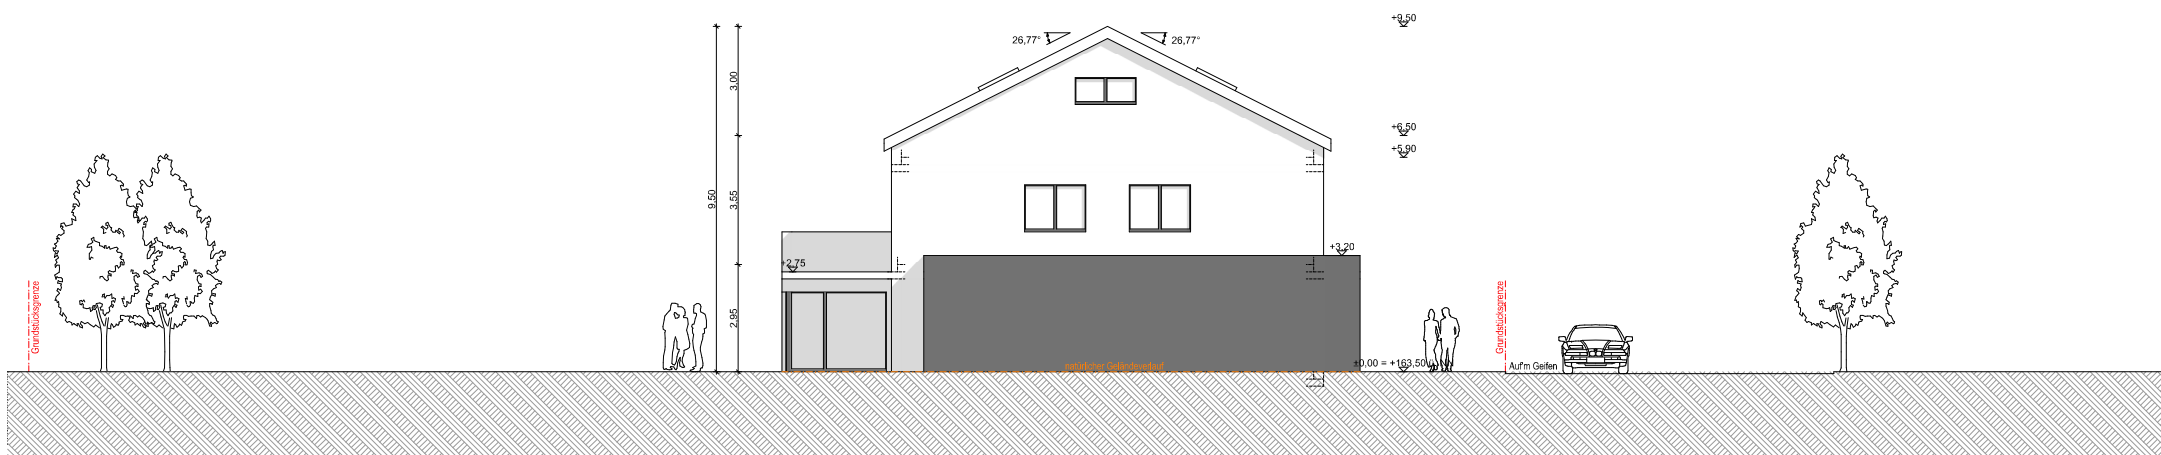

ANSICHT NORD-OST 1.100