



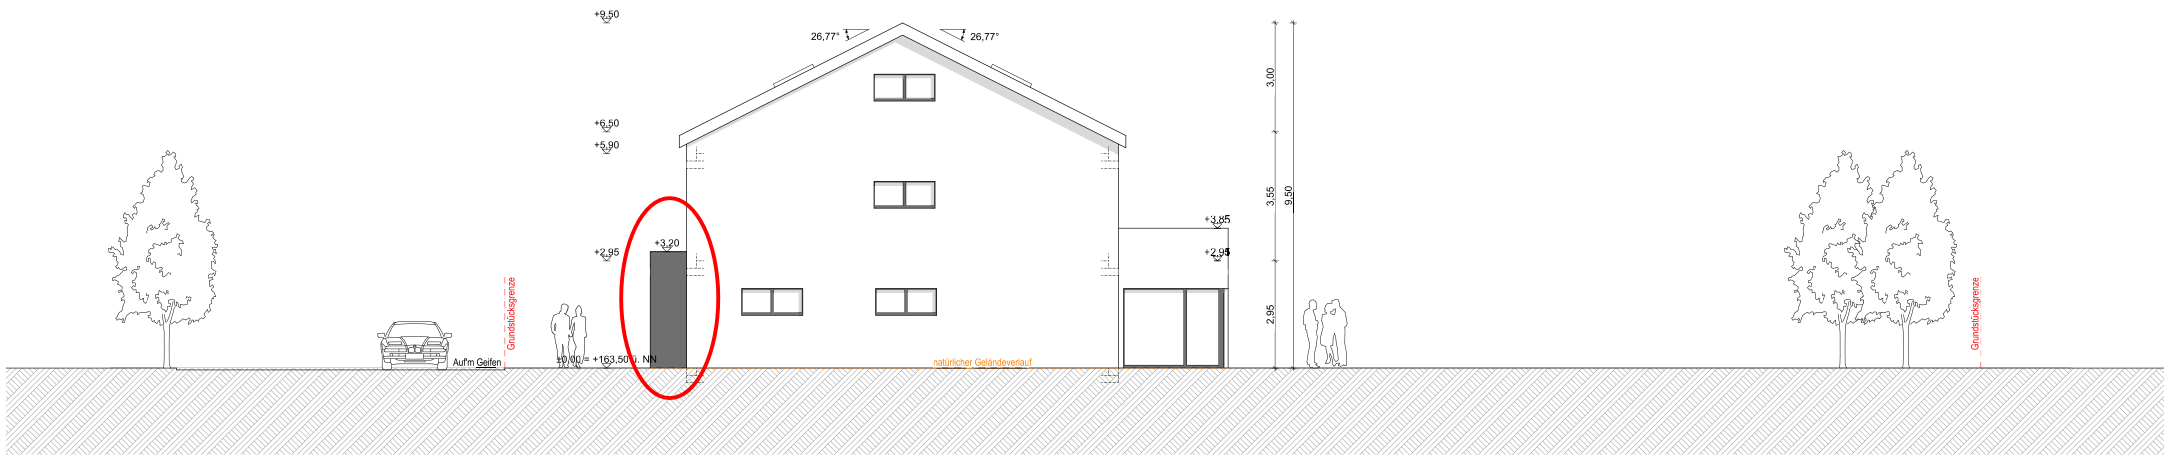

ANSICHT SÜD-WEST 1.100

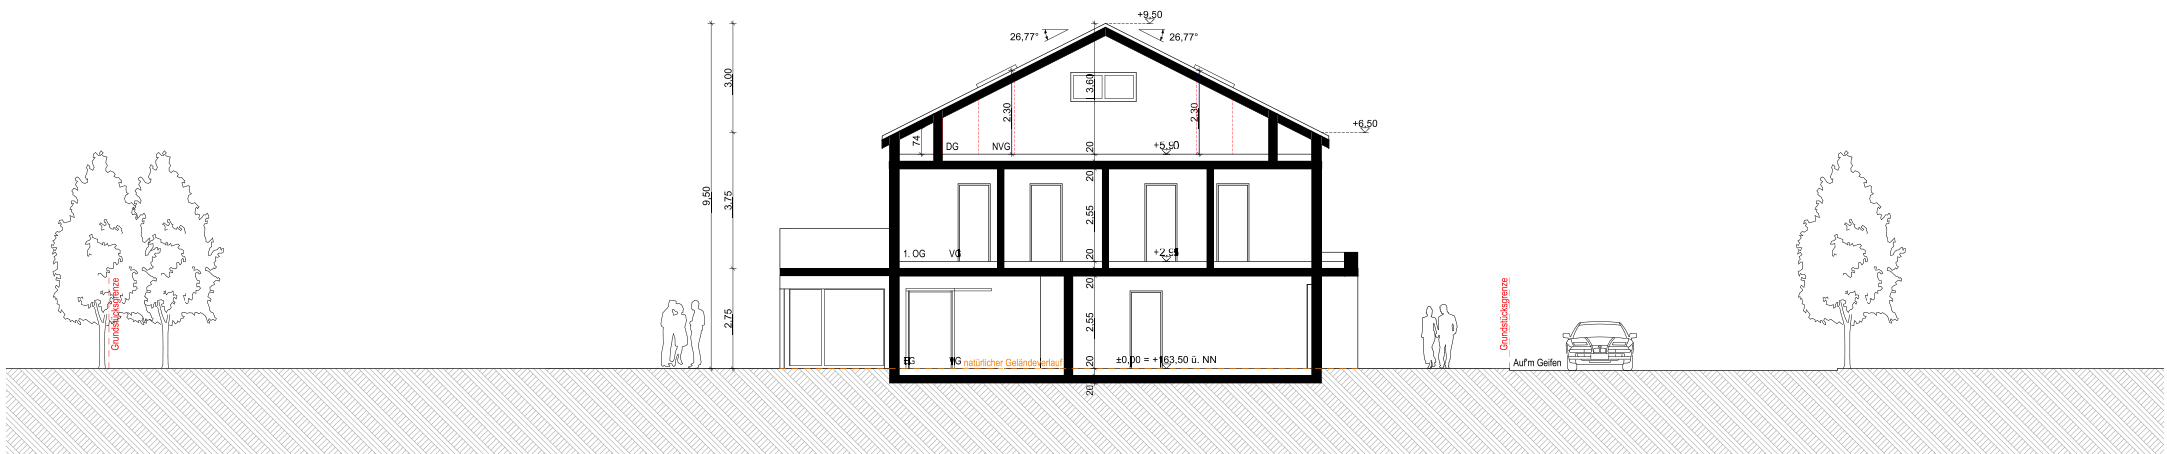

SCHNITT A-A 1.100