


Übersichtsplan

Werbestele

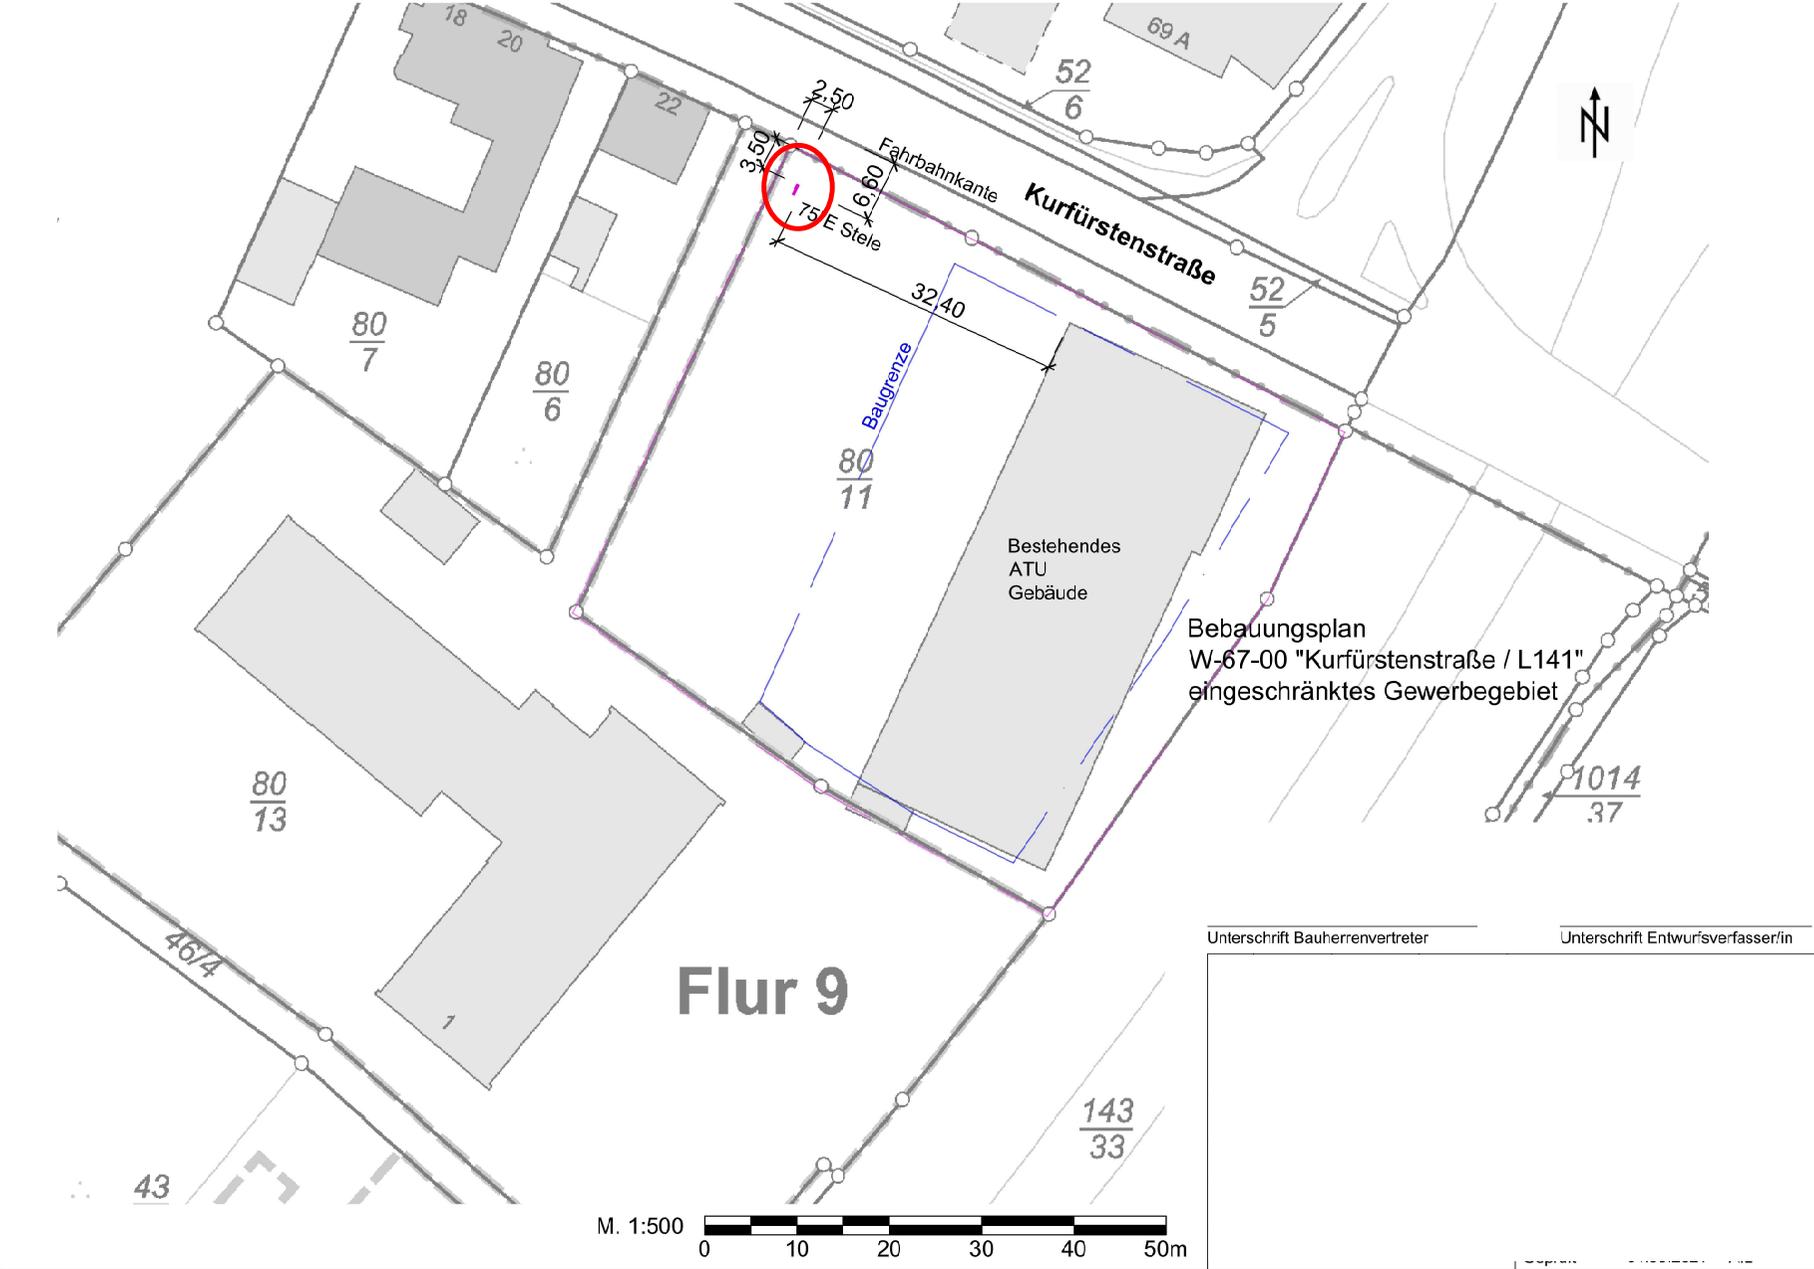

Bebauungsplan
W-67-00 "Kurfürstenstraße / L141"
eingeschränktes Gewerbegebiet

Flur 9

Unterschrift Bauherrenvertreter Unterschrift Entwurfsverfasser/in

Blank area for signatures.