




ALTE PARZELLIERUNG - M 1:500 -



NEUE PARZELLIERUNG - M 1:500 -

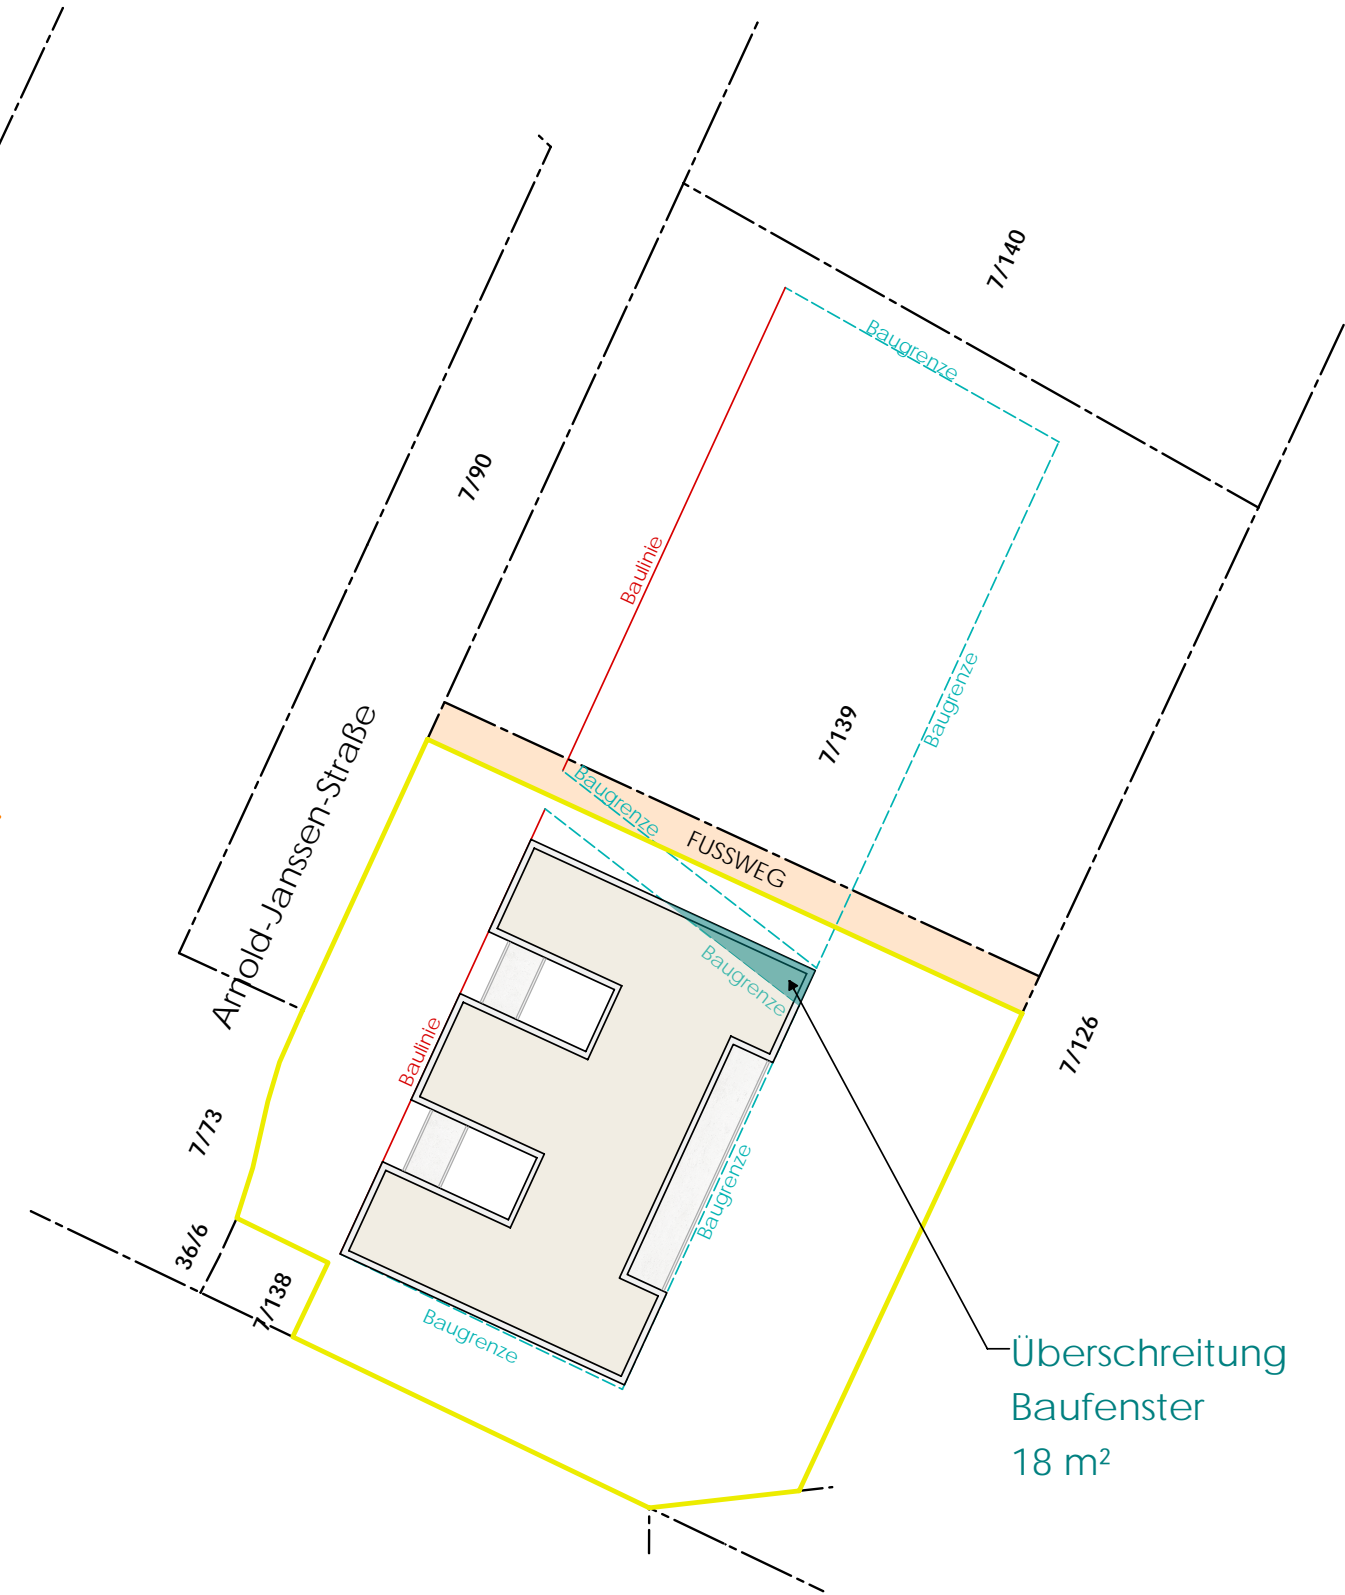

GEPLANTER NEUBAU - M 1:500 -

