ANSICHT SÜD-WEST

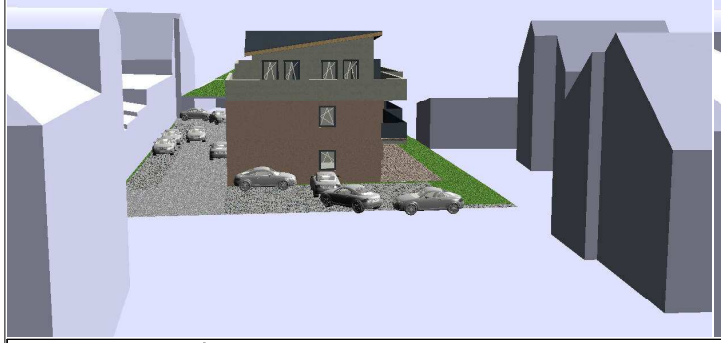

ANSICHT SÜD-WEST inkl. vorheriges Gebäude

ANSICHT SÜDEN inkl. vorheriges Gebäude

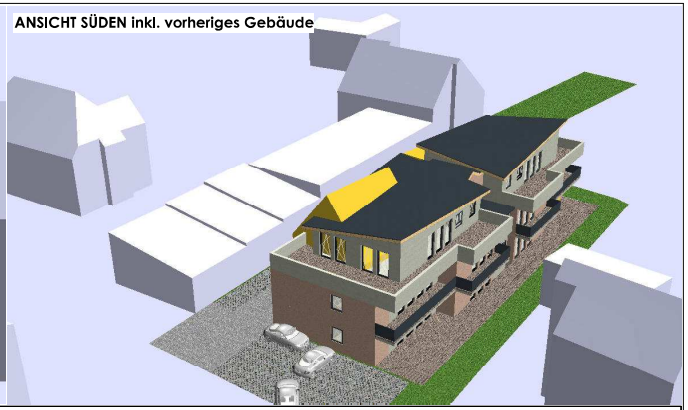

ANSICHT SÜD-OST

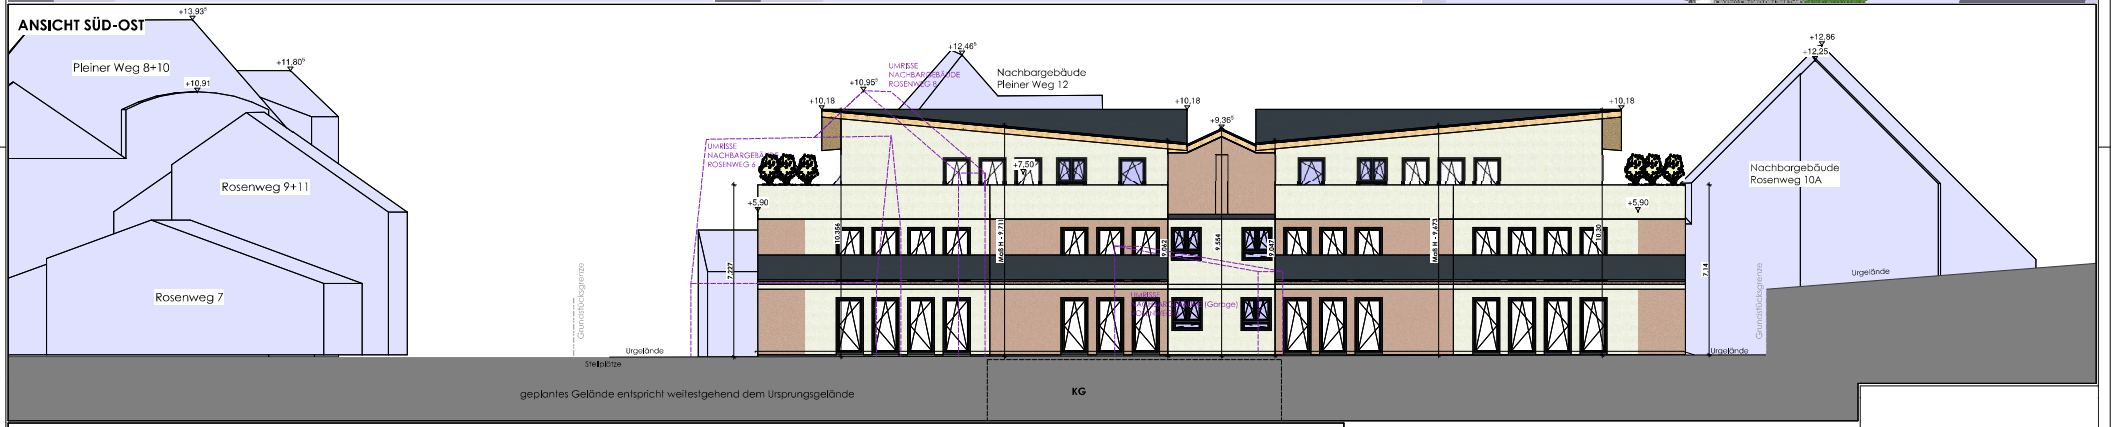

ANSICHT NORD-OST

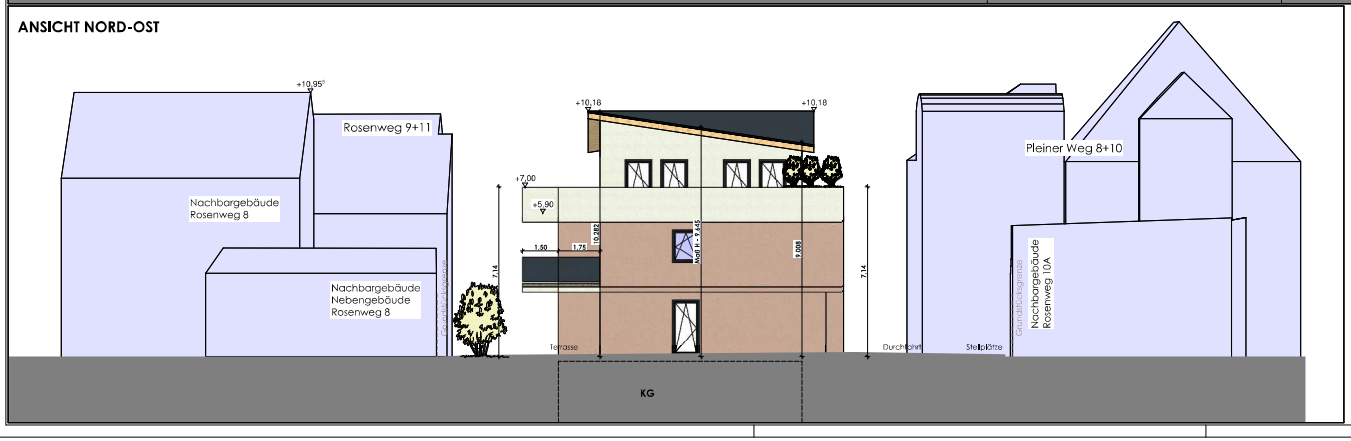

ANSICHT WESTEN

ANSICHT SÜD-WEST inkl. vorherigem Gebäude

ANSICHT SÜD-WEST

ANSICHT NORD-WEST

SCHNITT

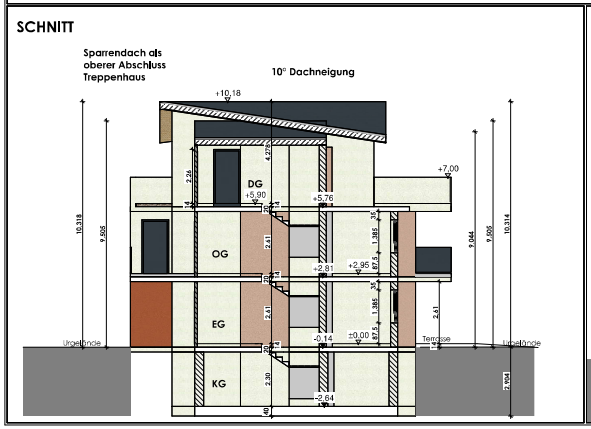
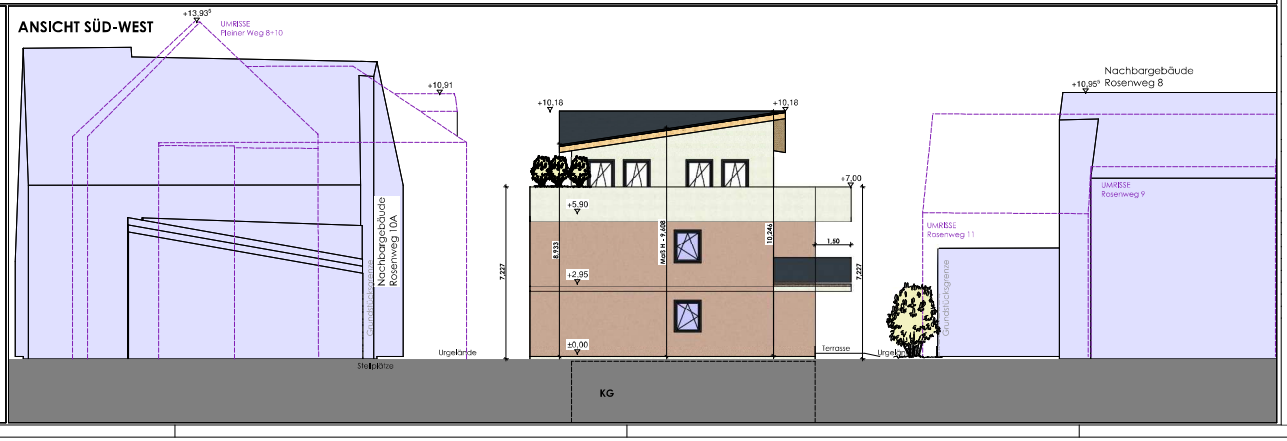
ANSICHT SÜD-WEST