



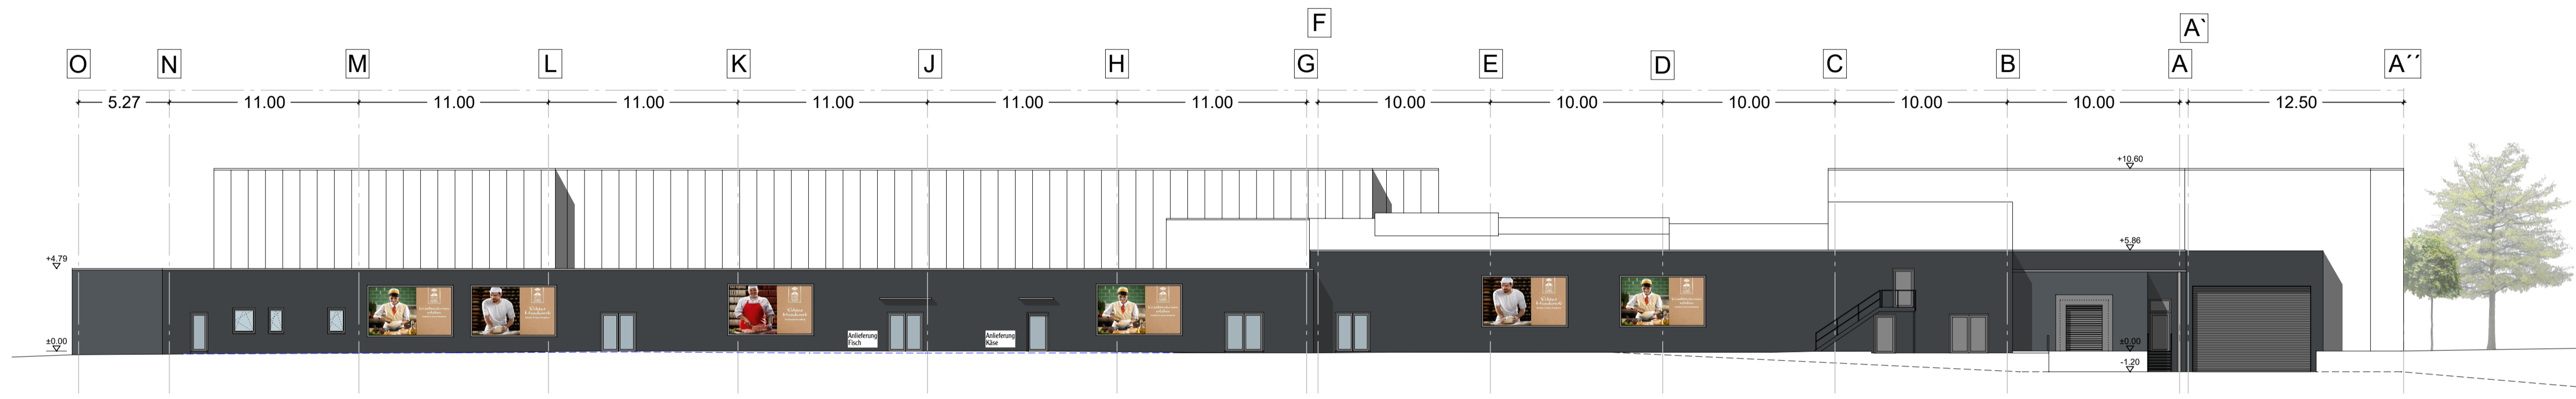


Ansicht Norden



Ansichten Süden

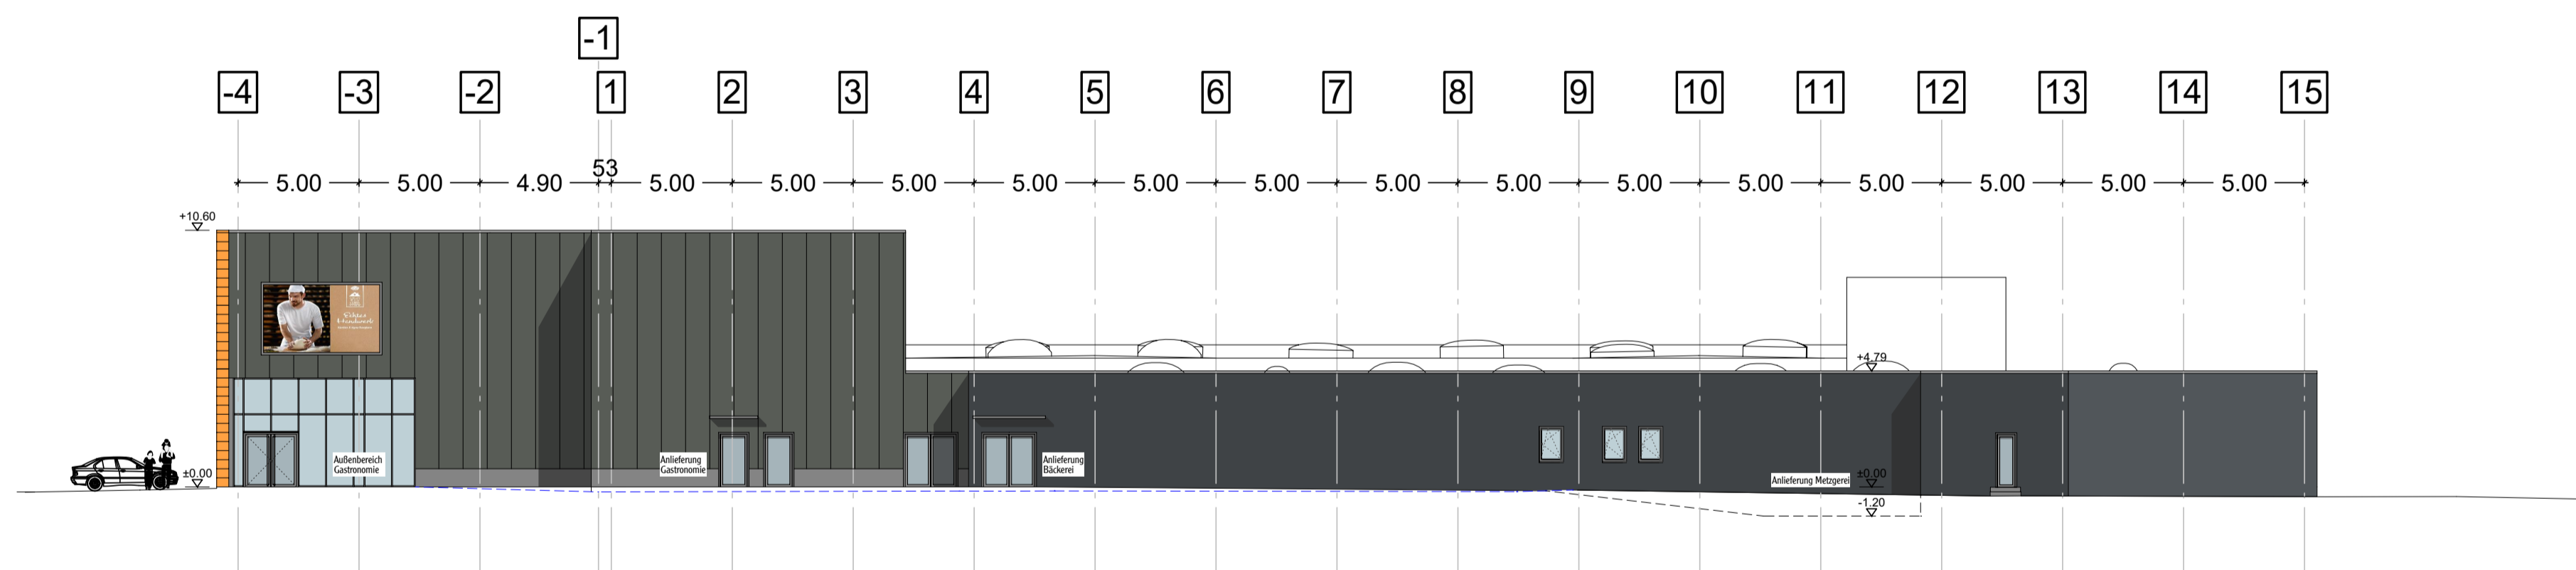

Ansicht Westen

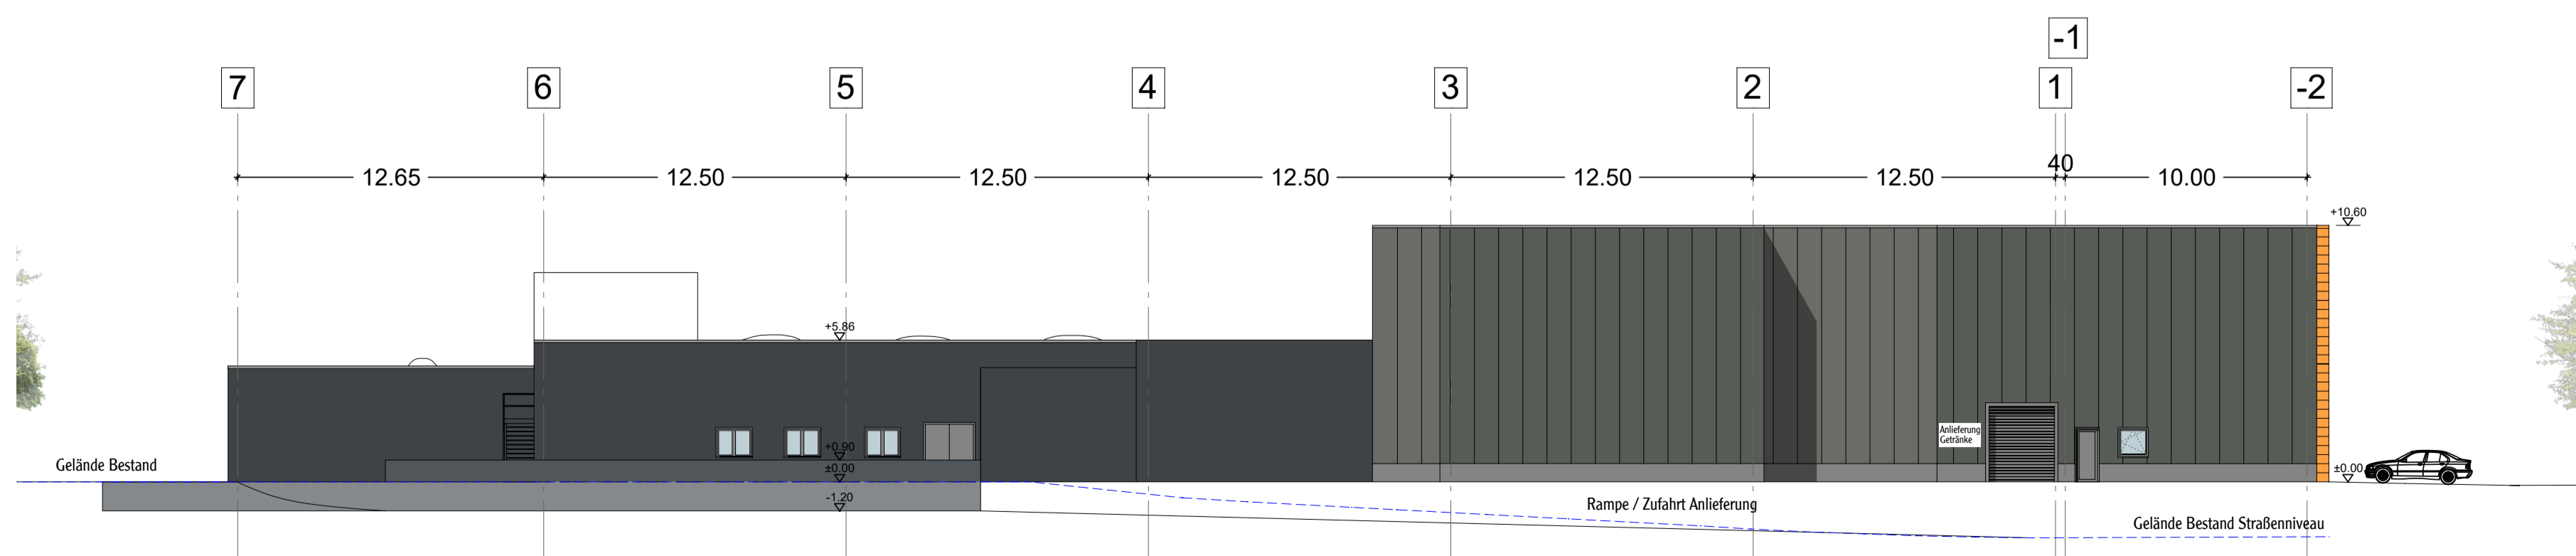

Ansicht Osten

Legende Fassade

- RAL 2008 Hellrotorange
als Kalzip FC Fassadensystem
Bereich: Portale der Eingänge
- RAL 7010 Zeltgrau
Isopaneelfassade
Bereich: Außenfassade Neu
- RAL 9022
Bereich: Fenster, Türen, Tore,
Attikableche
- Farbton Anthrazit / Dunkelgrau
Bereich: Bestandsfassade