


Ansicht Nord, M 1:100

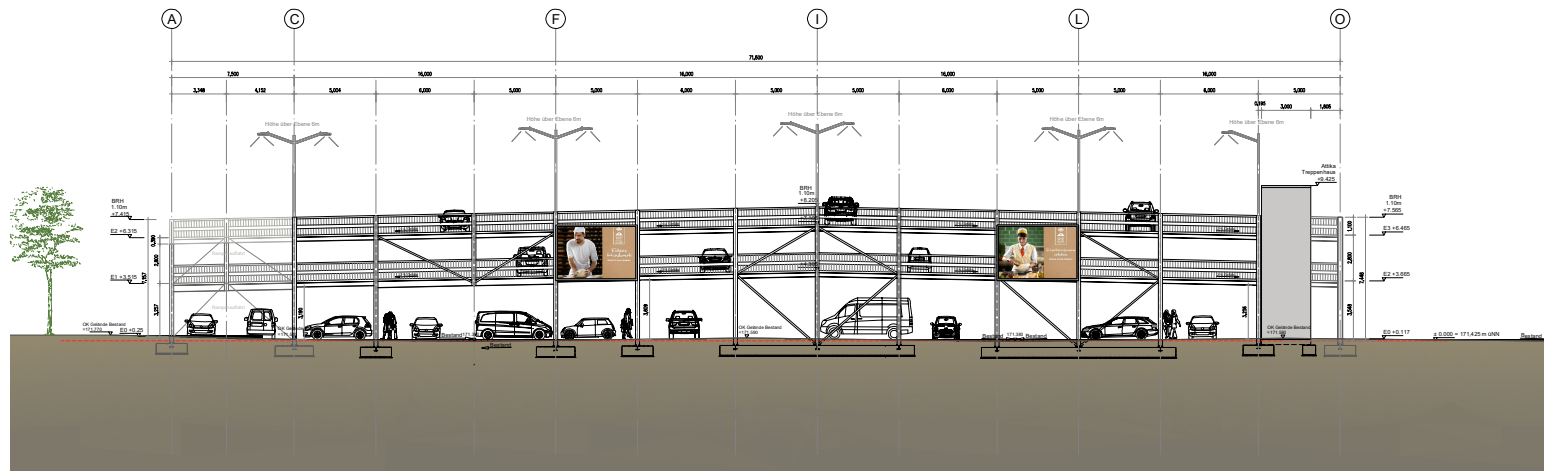

- LEGENDE**
- Baulinie ————
 - Baugrenze ————
 - Neubau ————
 - Abbruch ————
 - Restland ————
 - Stahlbeton ————
 - Sb. Fertigbau ————
- OK Oberkante
 - UK Unterkante
 - VK Vorderkante
 - AK Außerkante
 - FBF Fertigfußboden
 - SRH Estrichplatte
 - RS Rauchschutzw. n. A. Brandschutzw.
 - FSB Wand mit Feuerwiderstandsklasse gem. DIN
 - GK Gipskarton
- RA Regenablauf
 - NA Notablauf
 - BA Bodenablauf

Ansicht Süd, M 1:100

