


NORD-OST ANSICHT M 1:200

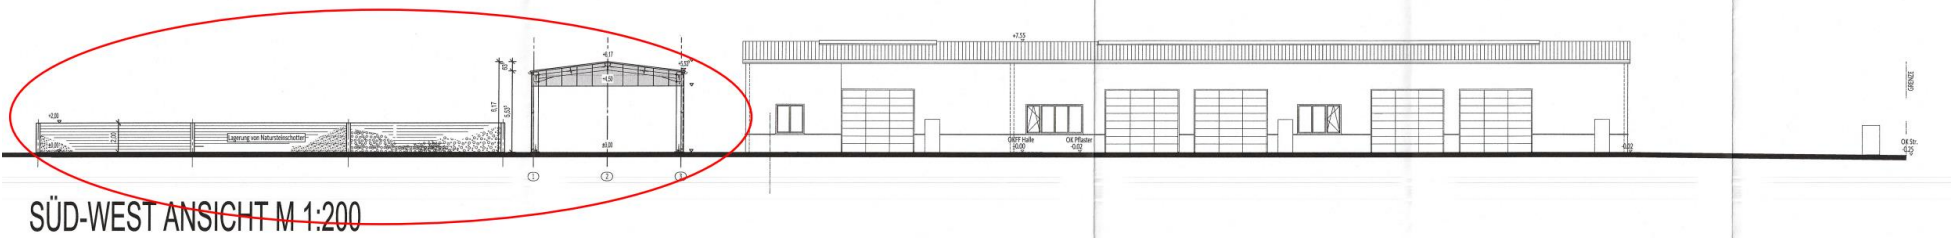

SÜD-WEST ANSICHT M 1:200