


Auszug Bebauungsplan WW-13-00 "Industriegebiet Wengerohr-Süd"

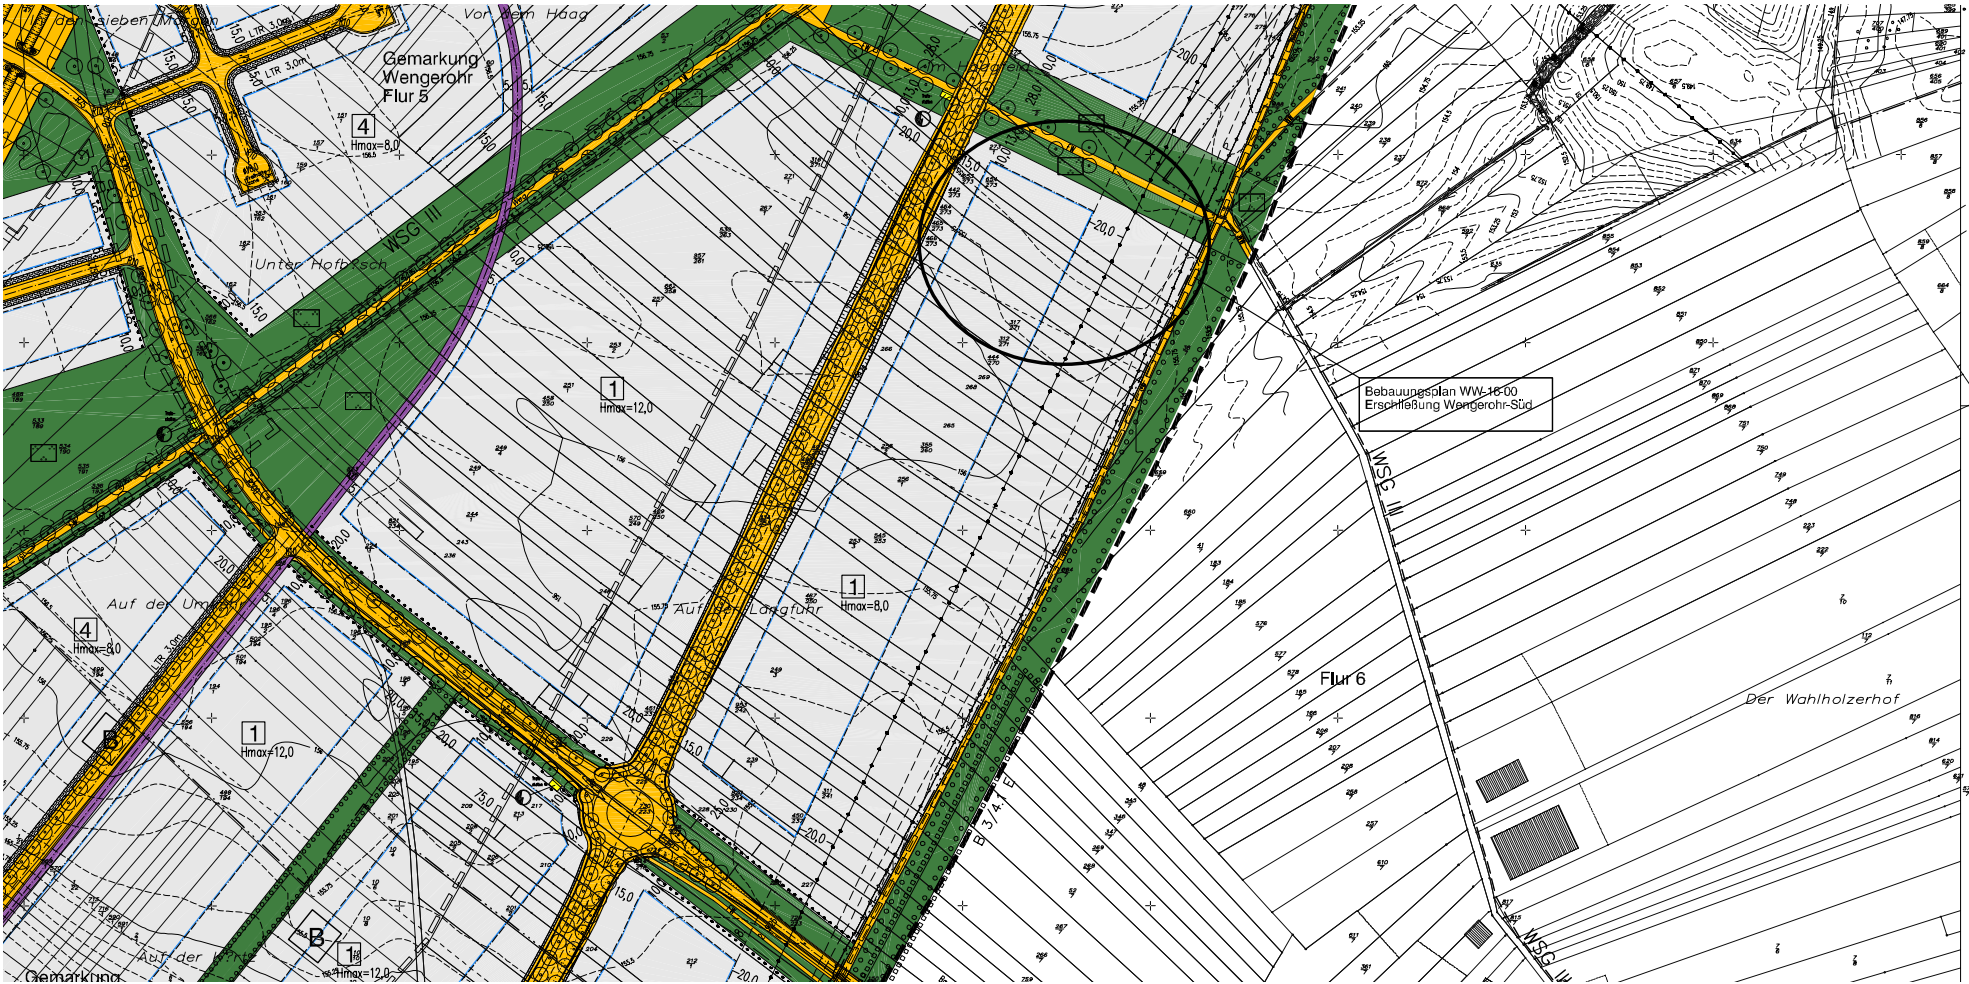

Gre
 Gre
 Nac
 Abc
 Vor
 Ha
 Bös
 Sch
 Lett
 Lett
 vort
 Be
 Die
 den
 N
 1
 +
 1
 3
 5