


ANSICHTEN

M.1:100

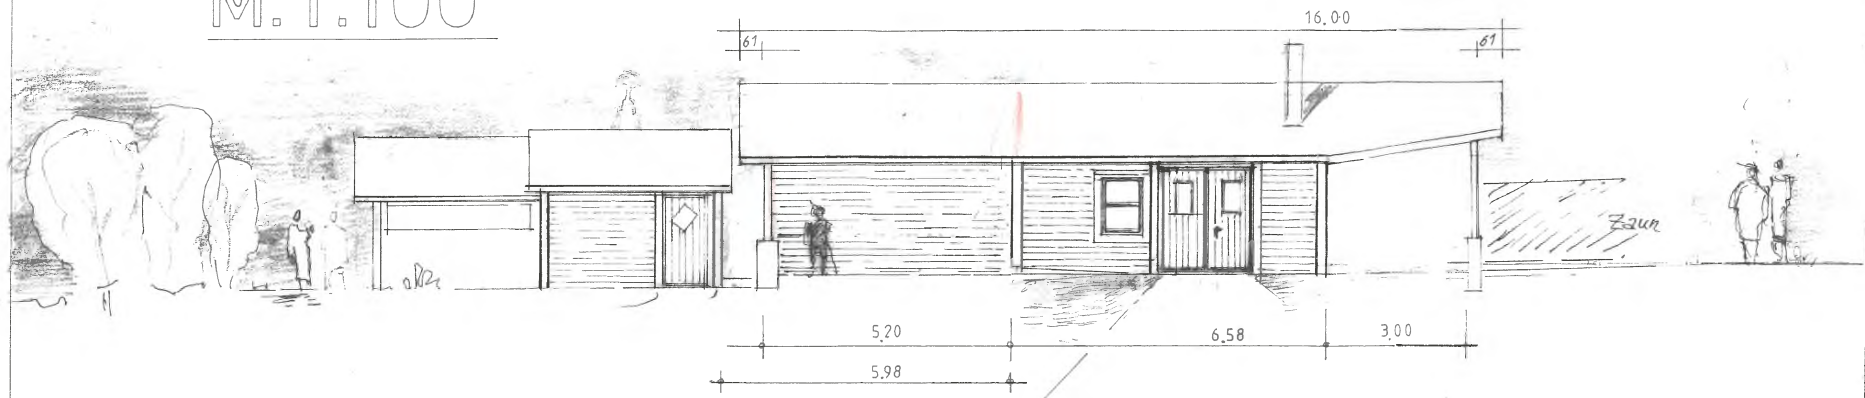


VORDERANSICHT

Geräteschuppen / Gartenhaus

Holzlager

Hobbyraum

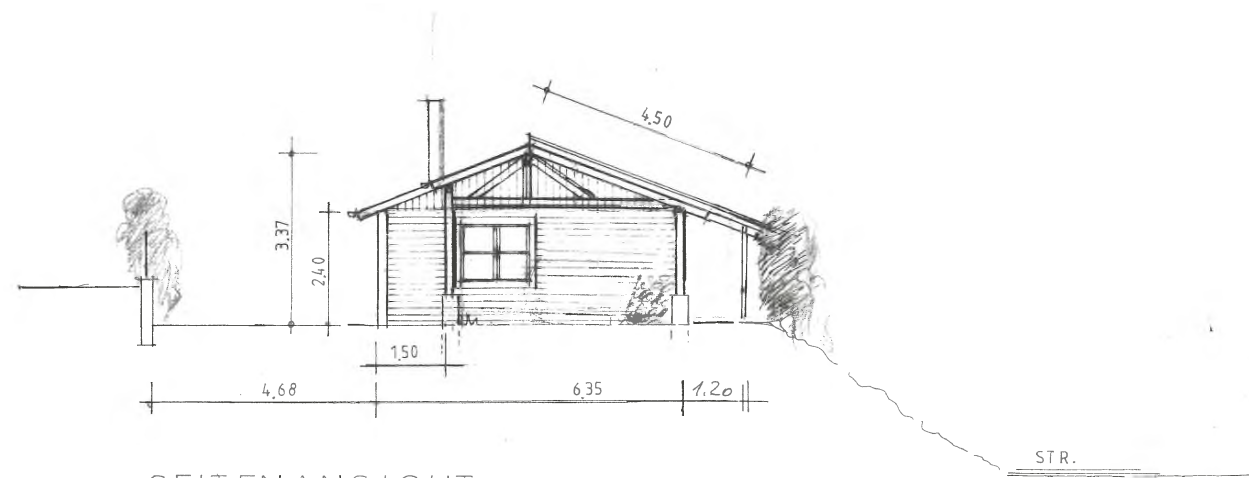

SEITENANSICHT

STR.


M. 1:100

4

 Bestand

 Abbruch

 Neu

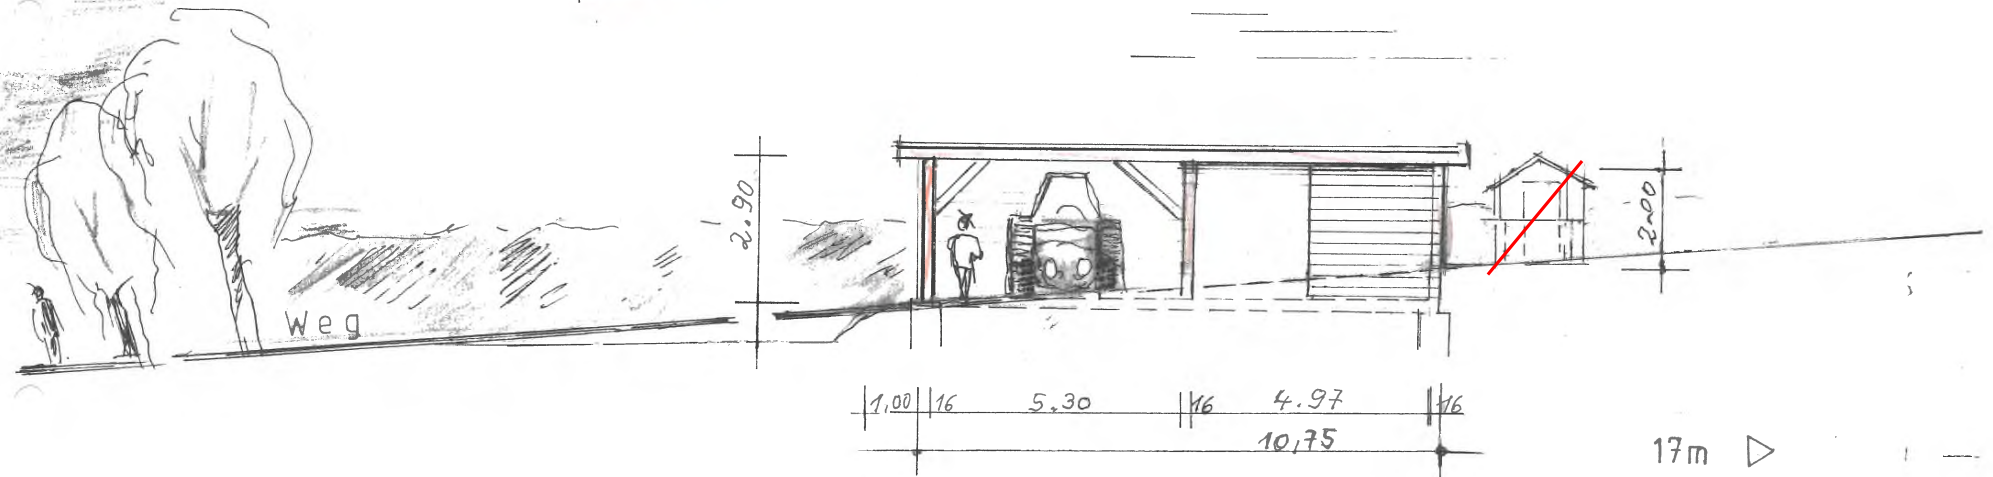

Lagerschuppen (Holzlager und Traktor)