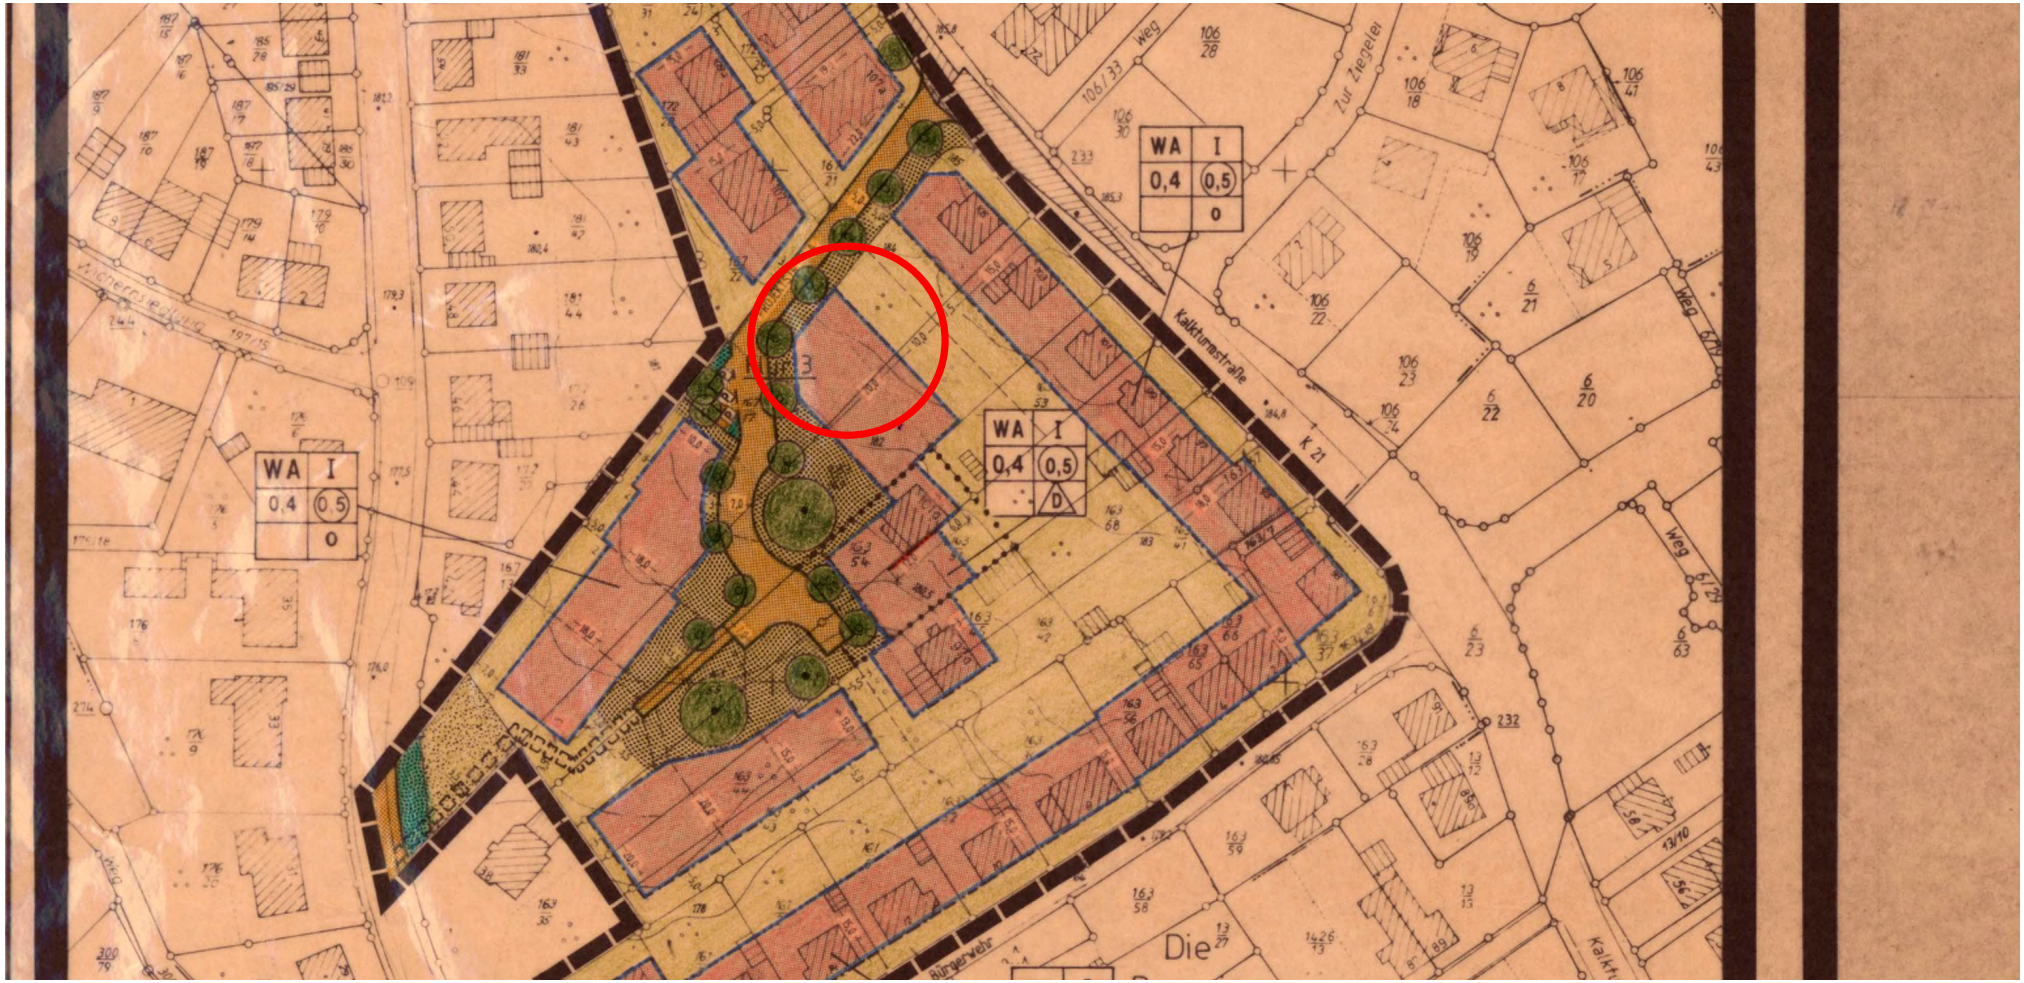Auszug Bebauungsplan W-32-00 "Kalkturmstraße/Bürgerwehr"