GeoPortal.rlp®

R 348370

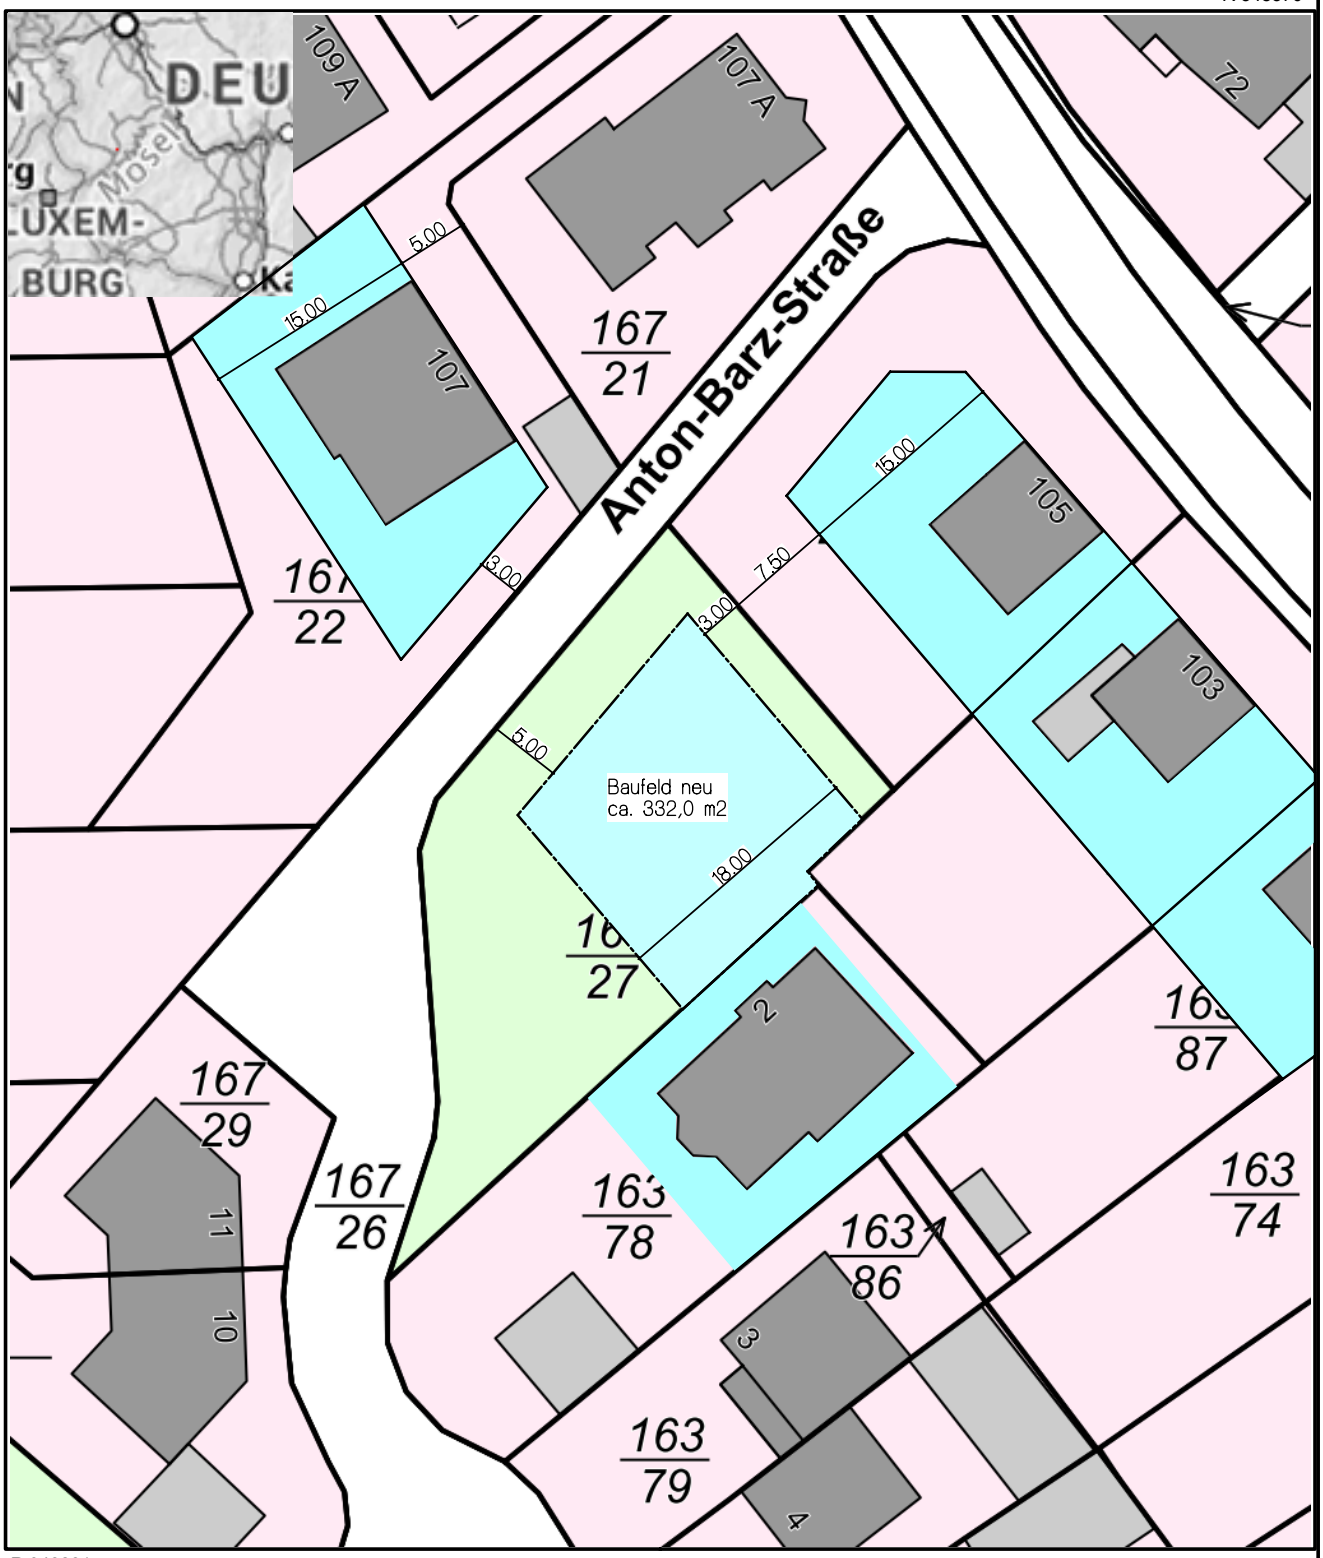

H 5540112

R 348281

Projekt-Nr	Projekt	Bauherr
22_07	Neubau eines Mehrfamilien-Doppelhauses Anton-Barz-Str., 54516 Wittlich	

Entwurfsverfasser	Plan-Nr / Plantitel	Version	Maßstab
Architekturbüro Spreier Brückenstr.11 | 54518 Dreis T: +49 (0) 6578 - 989 000 F: +49 (0) 6578 - 989 002 info@architekt-spreier.de as	Vergleichsskizze neu vorgeschlagenes Baufeld	Rev.0 01.09.2022	1:500