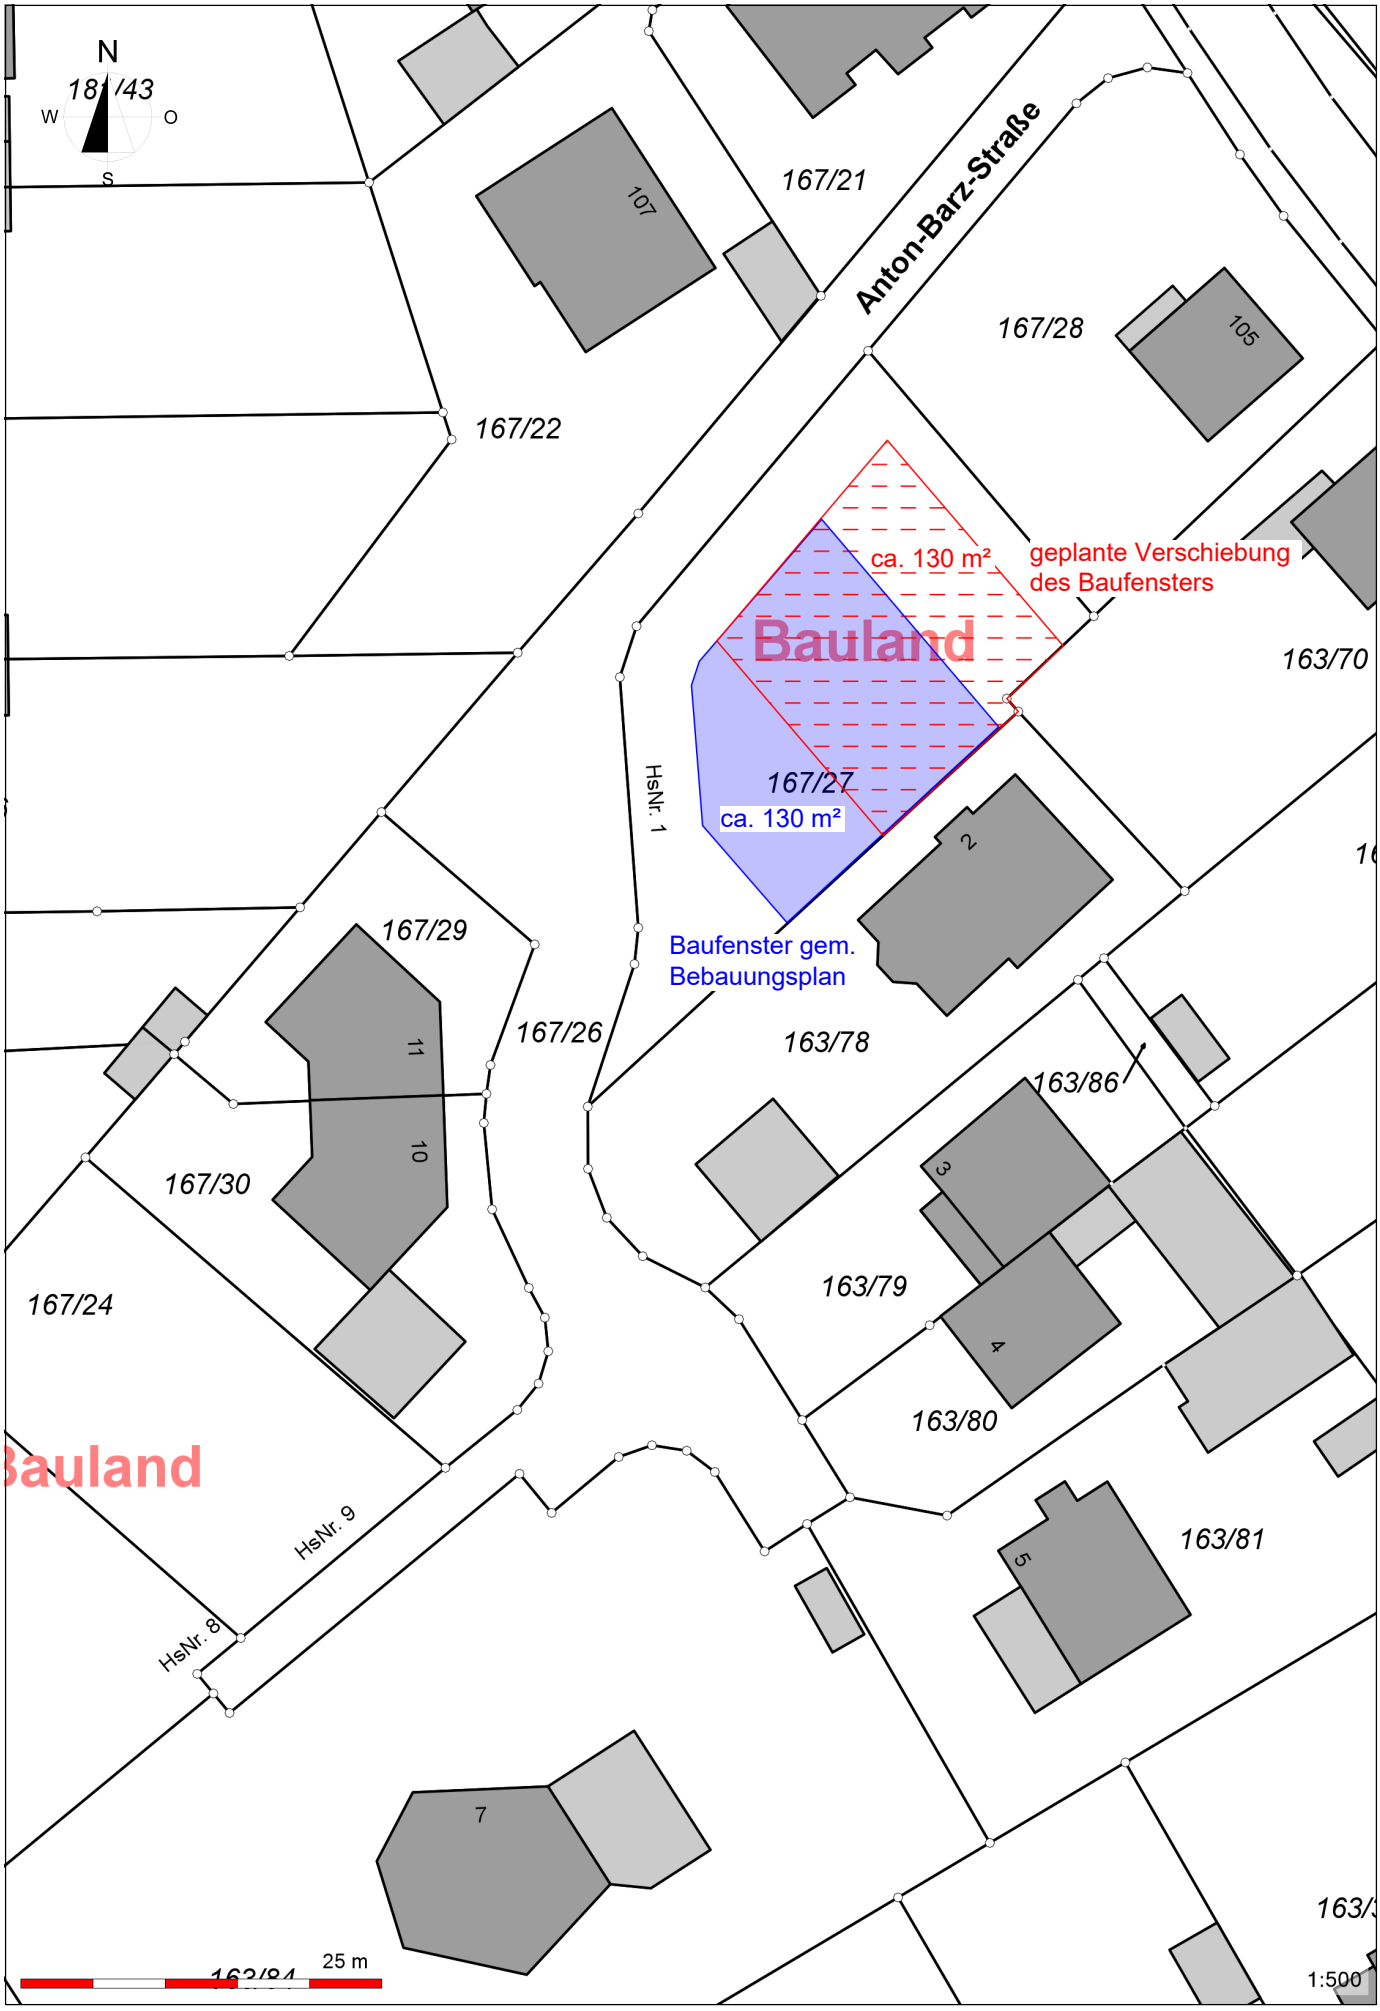
N
W
O
S
181/43
107
167/21
Anton-Barz-Straße
167/28
105
167/22
ca. 130 m²
geplante Verschiebung
des Baufensters
Bauland
163/70
HsNr. 1
167/27
ca. 130 m²
2
167/29
Baufenster gem.
Bebauungsplan
167/26
163/78
163/86
11
10
167/30
3
163/79
167/24
4
163/80
Bauland
HsNr. 9
163/81
5
HsNr. 8
7
25 m
1:500