



Stadt Wittlich
Bebauungsplan W-86-00
Wohnmobilstellplatz
Abgrenzung des Geltungsbereichs

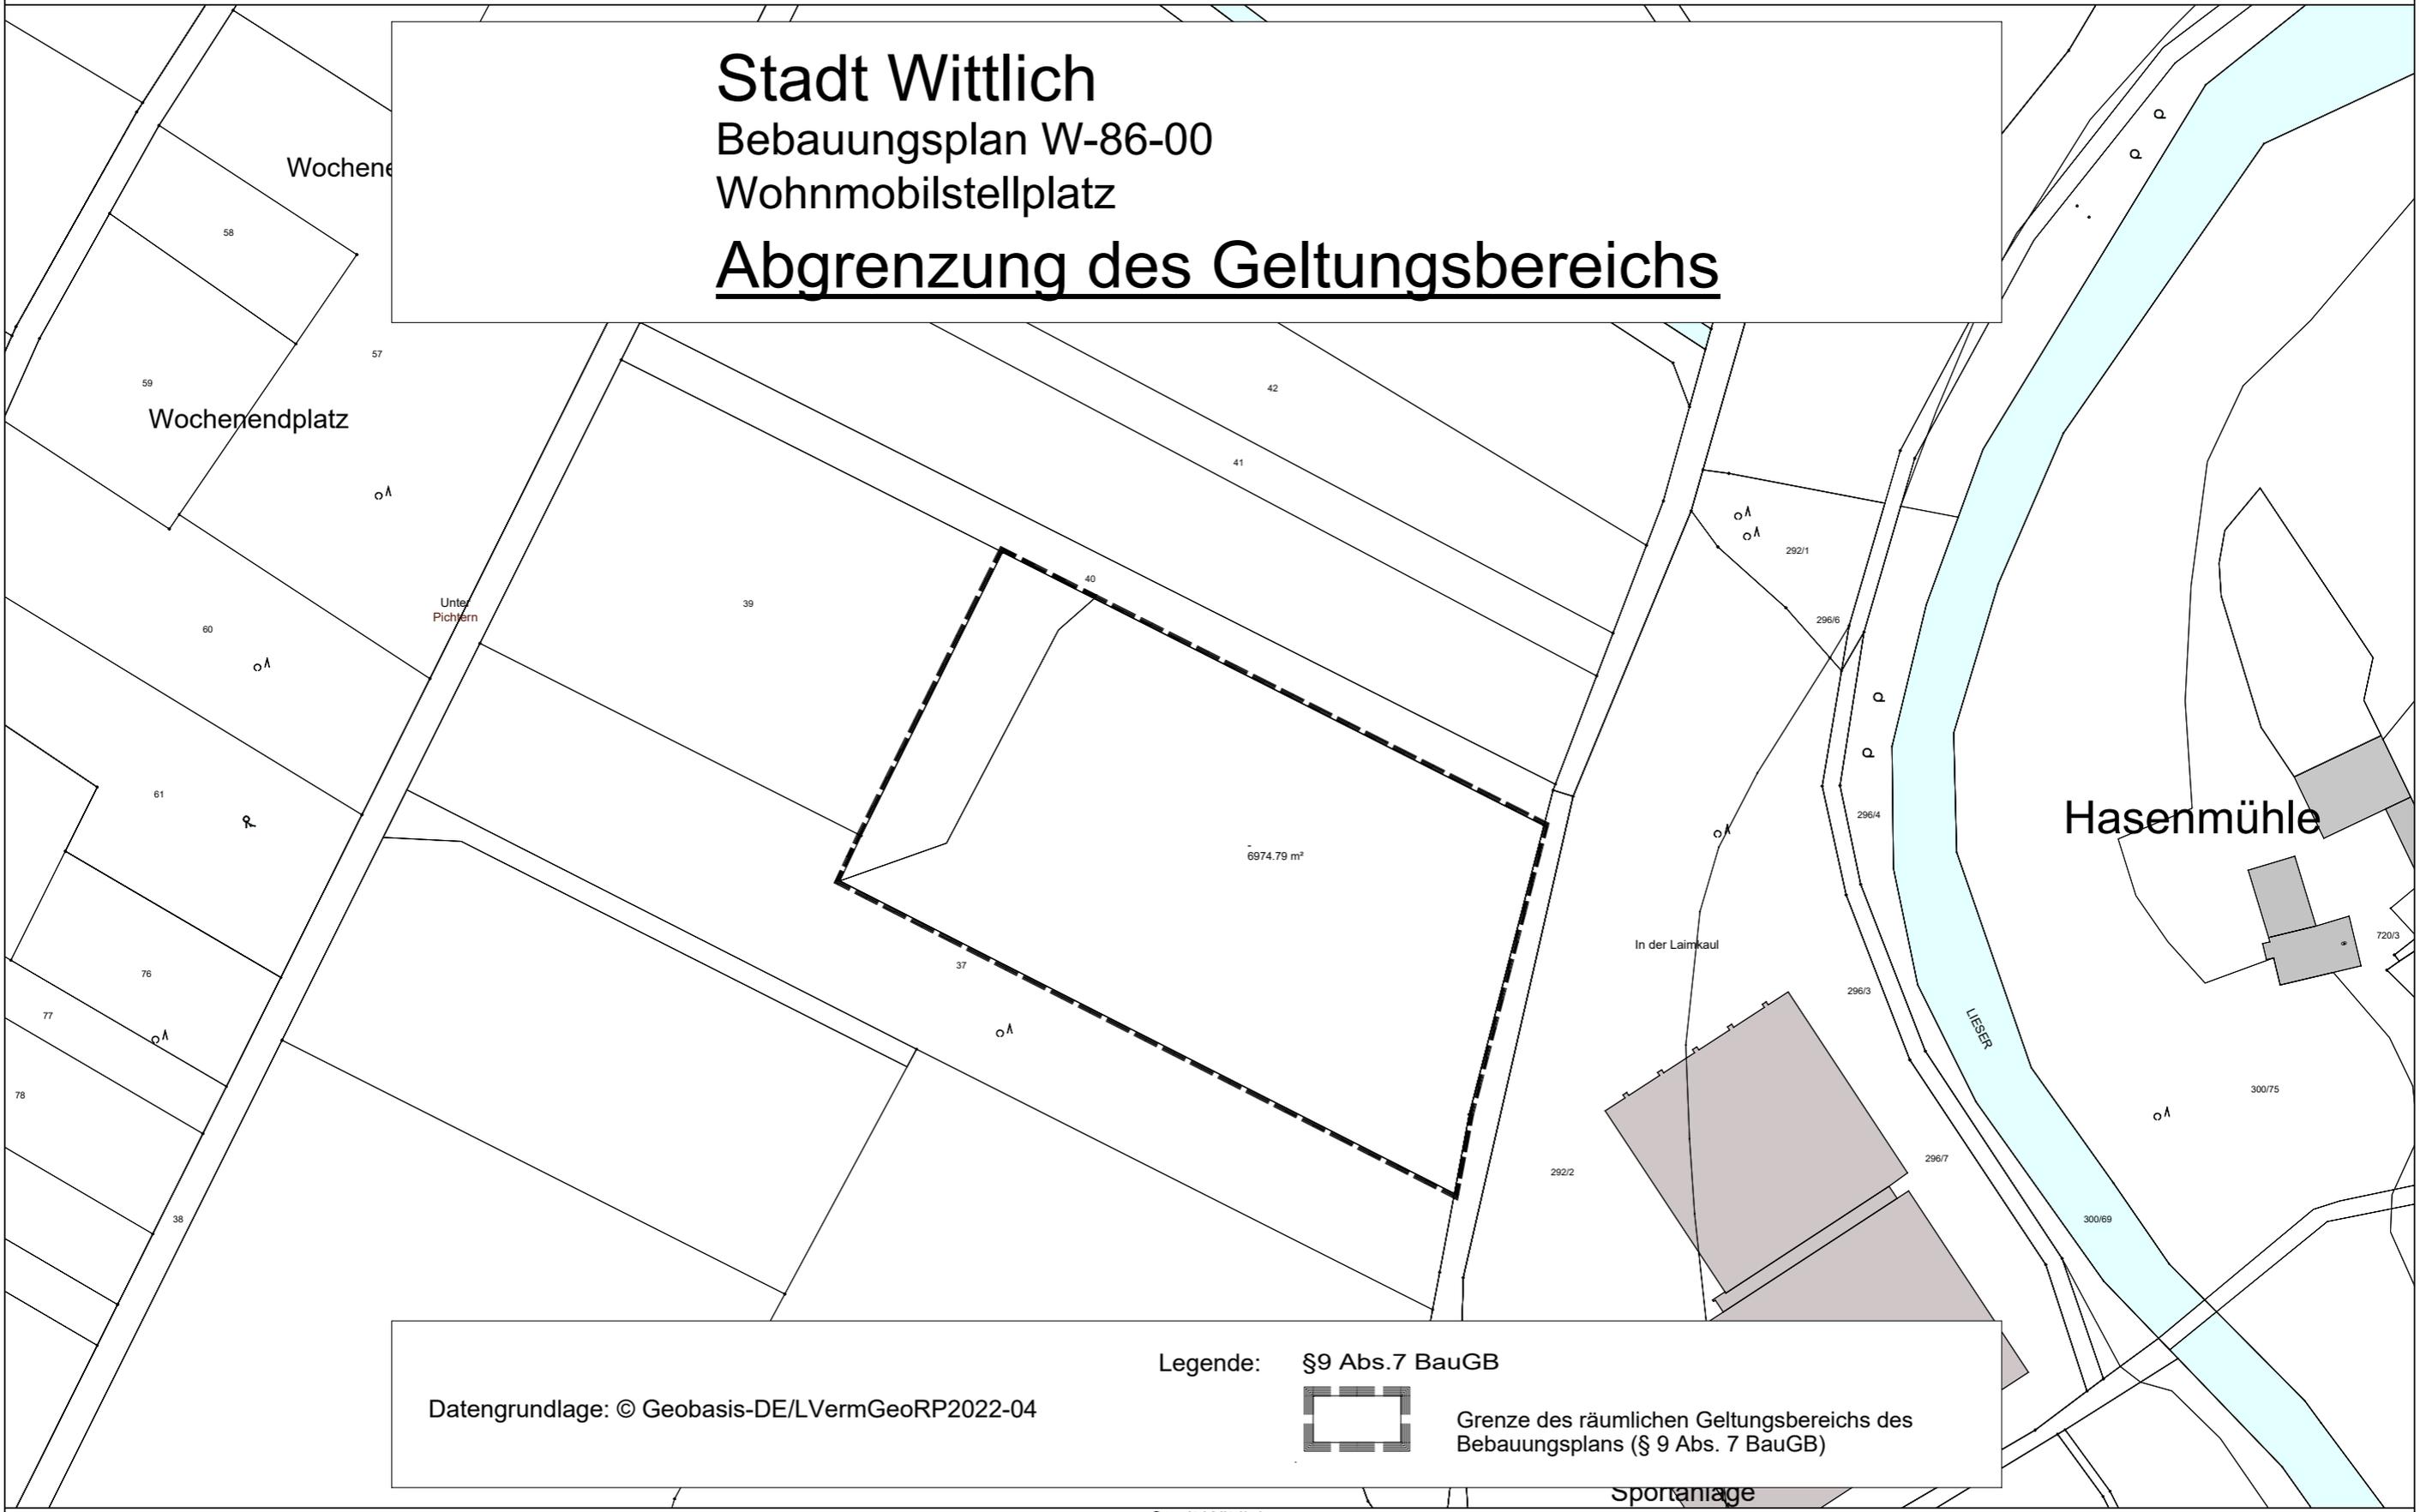

Datengrundlage: © Geobasis-DE/LVermGeoRP2022-04

Legende: §9 Abs.7 BauGB

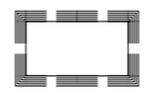

Grenze des räumlichen Geltungsbereichs des Bebauungsplans (§ 9 Abs. 7 BauGB)

Sportanlage