

Bebauungsplan WW-07-03 "Industriegebiet Wengerohr", 3. Änderung



Legende

Signaturen gemäß der Verordnung über die Ausarbeitung der Bauleitpläne und die Darstellung des Planinhaltes (Planzeichenverordnung 1990 - PlanzV 90)

Art der baulichen Nutzung (§ 5 Abs.2 Nr.1, § 9 Abs.1 Nr.1 des Baugesetzbuches -BauGB-, §§ 1 bis 11 der Baunutzungsverordnung -BauNVO-)

Industriegebiete (§ 9 BauNVO)

Sonstige Planzeichen

Lärmschutzwand (Höhe 2m, Länge 65m)

Grenze des räumlichen Geltungsbereiches (§ 9 Abs.7 BauGB)

Verfahrensvermerke

Aufstellungsbeschluss

Aufstellungsbeschluss durch den Stadtrat gemäß § 2 (1) BauGB am

Frühzeitige Beteiligung

Öffentlichkeit gemäß § 3 (1) BauGB vom bis einschließlich

Behörden und Träger öffentlicher Belange Schreiben vom

Offenlegung und Beteiligung der Behörden

Offenlegung gemäß § 3 (2) BauGB vom bis einschließlich

Behörden und Träger öffentlicher Belange Schreiben vom

Satzungsbeschluss

Satzungsbeschluss gemäß § 24 GemO und § 10 (1) BauGB am

Wittlich, den (Bürgermeister)

Ausfertigung

Die Übereinstimmung des textlichen und zeichnerischen Inhaltes dieses Bebauungsplanes mit dem Willen des Stadtrates sowie die Einhaltung des gesetzlich vorgeschriebenen Verfahrens zur Aufstellung des Bebauungsplanes werden bekundet.

Wittlich, den (Bürgermeister)

Anordnung der Bekanntmachung

ortsübliche Bekanntmachung angeordnet am

Bekanntmachung


ortsübliche Bekanntmachung gemäß § 10 (3) BauGB am

Rechtskraft

In-Kraft-Treten des Bebauungsplanes am

Wittlich, den (Bürgermeister)

Stadt Wittlich

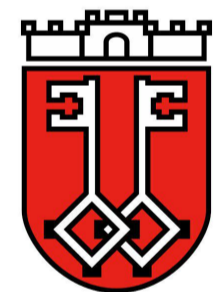


Bebauungsplan WW-07-03 "Industriegebiet Wengerohr" 3. Änderung

Entwurf

Stand: 27. April 2022

Maßstab: 1:500

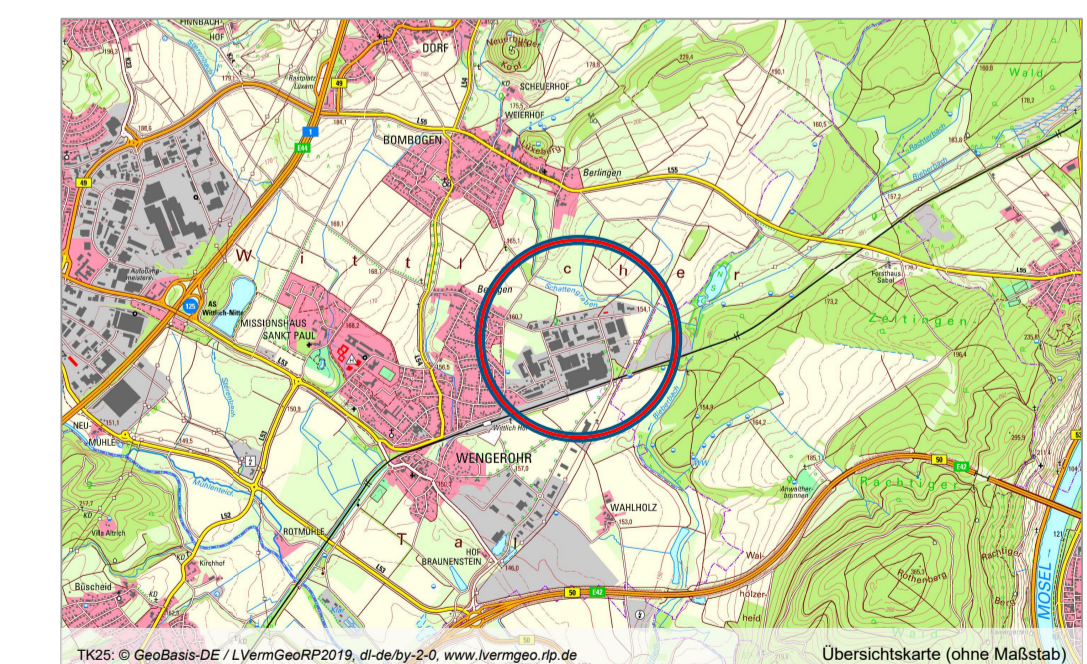

Erarbeitet durch: **Planung1** Stadtplanung | Beratung
Dipl.-Ing. Daniel Heßer
Freier Stadtplaner AKRP
Schloßstraße 11
54516 Wittlich
www.planung1.de
info@planung1.de
T 06571 177 98 00
F 06571 177 98 01

Rechtsgrundlagen

Baugesetzbuch (BauGB) in der Fassung der Bekanntmachung vom 03.11.2017 (BGBl. I, S. 3634), zuletzt ge-ändert durch Artikel 1 des Gesetzes vom 16.07.2021 (BGBl. I, S. 2939)

Baunutzungsverordnung (BauNVO) in der Fassung der Bekanntmachung vom 21.11.2017 (BGBl. I, S.3786), zuletzt geändert durch Artikel 2 des Gesetzes vom 14.06.2021 (BGBl. I, S. 1802)

Bundesnaturschutzgesetz (BNatSchG) in der Fassung der Bekanntmachung vom 29.07.2009 (BGBl. I, S. 2542), zuletzt geändert durch Artikel 5 des Gesetzes vom 25.06.2021 (BGBl. I, S. 2020)

Bundesimmissionsschutzgesetz (BImSchG) in der Fassung der Bekanntmachung vom 17.05.2013 (BGBl. I, S. 1274), zuletzt geändert durch Artikel 10 des Gesetzes vom 27.07.2021 (BGBl. I, S. 3146)

Landesbauordnung Rheinland-Pfalz (LBauO) in der Fassung der Bekanntmachung vom 24.11.1998 (GVBl., S. 365), zuletzt geändert durch Artikel 1 des Gesetzes vom 03.02.2021 (GVBl., S. 66)

Gemeindeordnung Rheinland-Pfalz (GemO) in der Fassung der Bekanntmachung vom 31.01.1994 (GVBl., S. 153), zuletzt § 35 geändert durch Artikel 1 und 4 des Gesetzes vom 17.12.2020 (GVBl., S. 728)

Landesnaturschutzgesetz (LNatSchG) in der Fassung der Bekanntmachung vom 06.10.2015 (GVBl., S. 283), zuletzt geändert durch Artikel 8 des Gesetzes vom 26.06.2020 (GVBl., S. 287)

Denkmalschutzgesetz Rheinland-Pfalz (DSchG) vom 23.03.1978 (GVBl. 1978, 159), zuletzt geändert durch § 32 des Gesetzes vom 17.12.2020 (GVBl. S. 719)

Landesnachbarrechtsgesetz (LNRG) in der Fassung der Bekanntmachung vom 15.06.1970 (GVBl. 1970, 198), zuletzt geändert durch Artikel 1 des Gesetzes vom 21.07.2003 (GVBl. S. 209)

Bestandteile des Bebauungsplans

Dieser Bebauungsplan besteht aus der Planzeichnung im Maßstab 1:500 sowie den textlichen Festsetzungen. Die Begründung und der Fachbeitrag Umweltbelange sind dem Bebauungsplan beigelegt.

Stadtverwaltung Wittlich
- FACHBEREICH PLANUNG UND BAU -

Im Auftrag

HANS HANSEN

Wittlich, den