


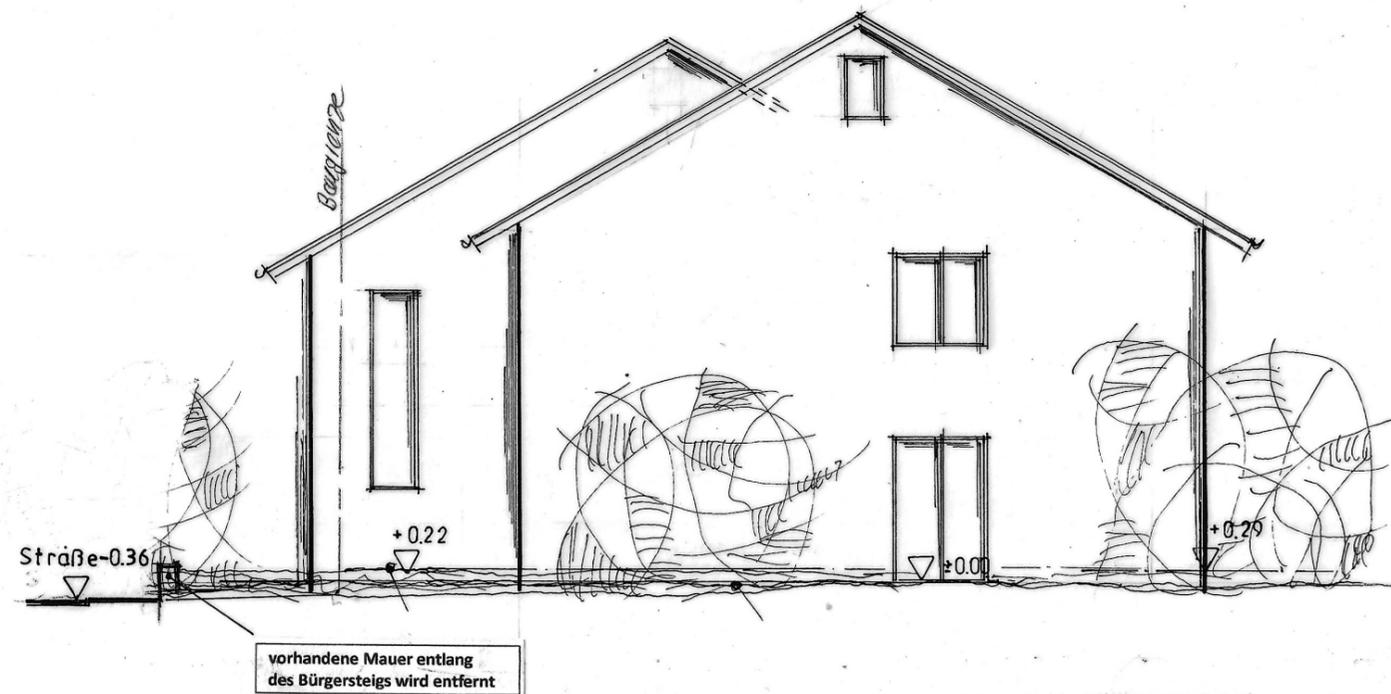

Nordansicht



Ostansicht

Neubau eines 4-Familienwohnhauses in Wittlich-Dorf, Altalstraße 71

Bauherr: Johann Krez
Auf der Zwergheck 5
54518 Altrich

Nord- und Ostansicht

Maßstab 1:100
Datum: 24.05.2022

Unterschriften:

Bauherr _____ Entwurfsverfasser _____