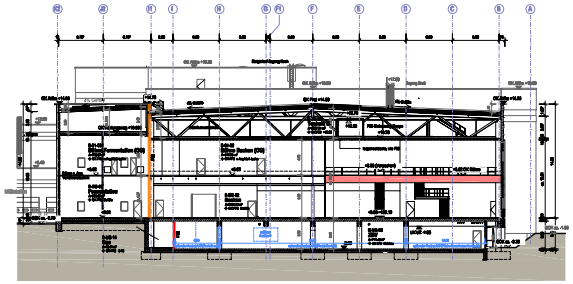

Schnitt A-A

M 1 : 200

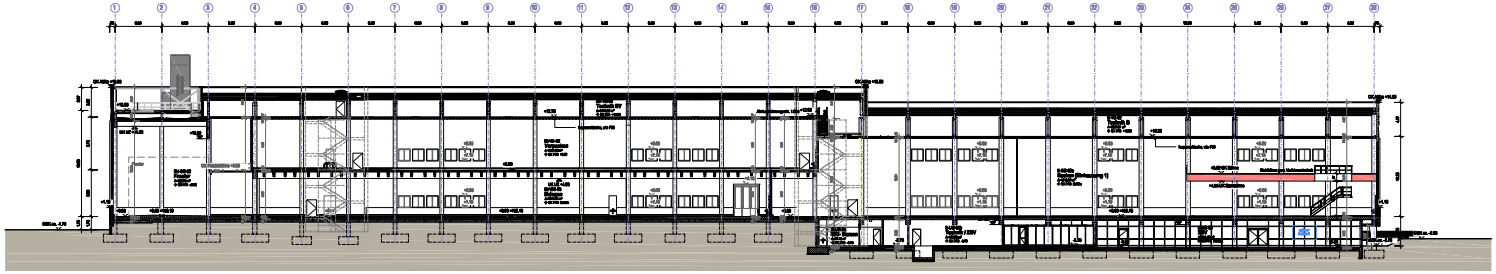

Schnitt E-E

M 1 : 200

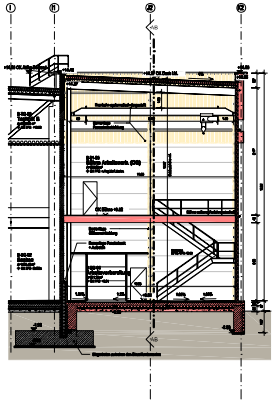

Schnitt AA-AA Arbeitsvorbereitung

M 1 : 100

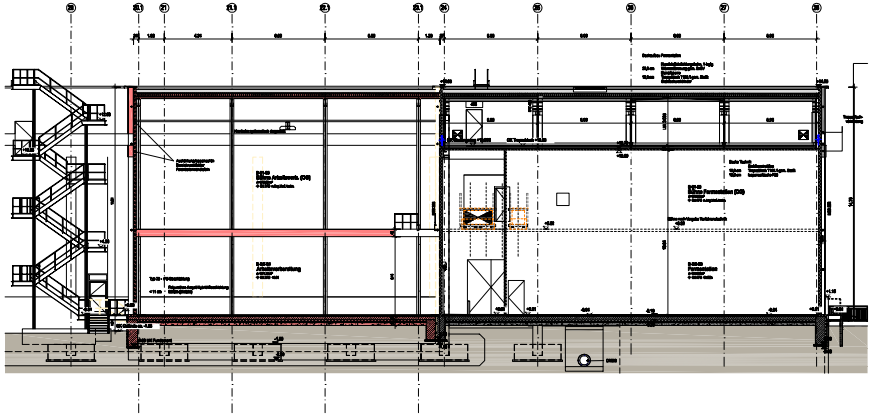

Schnitt AB-AB Arbeitsvorbereitung/Fermentation

M 1 : 100

Legende

Putzschicht	FD
Kalksandstein	FD
Betonstein	Brandwand
Stahlbetonaufzug	hr Brandwand über Brandwand
Imprägnierung	Bestehende Konstruktionen
Mineralwolle Dämmung	
Abdichtung	
Estrich	
OK Fertig Schnitt	
OK Roh Schnitt	
OK Fertig Grundriss	
OK Roh Grundriss	

Index	Änderung	Name	Datum

Plancode:

OKFF ±0,00 m =158,19m üNN

GENEHMIGUNGSPLANUNG

Projekt

Bauherr

Planverfasser

Projektleitung

Auftragsnr.	Plan-Nr.	Datum/Visum	Massstab	DIN-Format