


# Auszug Bebauungsplan WB-06-00 "Hofflürchen II"

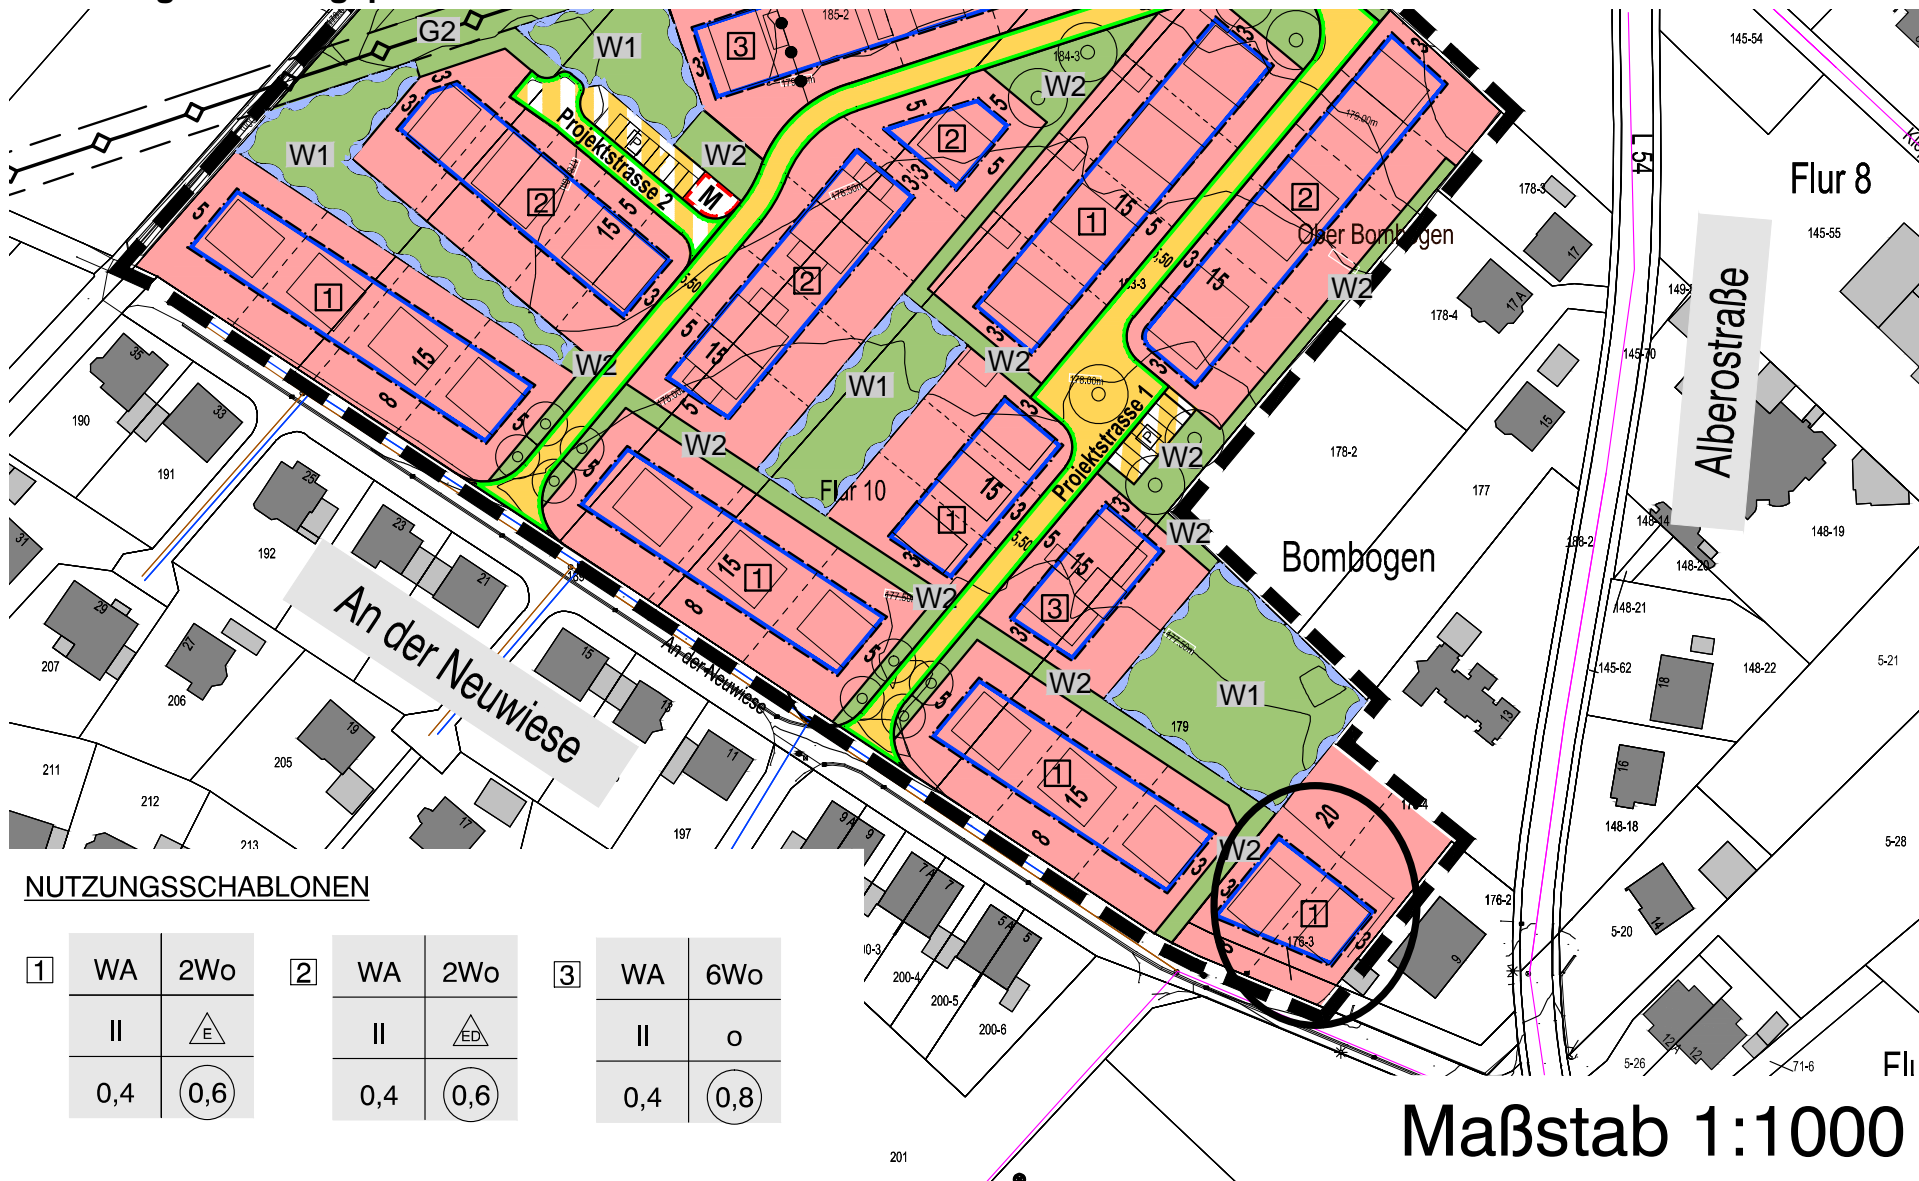

## NUTZUNGSSCHABLONEN

|   |     |     |   |     |     |   |     |     |
|---|-----|-----|---|-----|-----|---|-----|-----|
| 1 | WA  | 2Wo | 2 | WA  | 2Wo | 3 | WA  | 6Wo |
|   | II  |     |   | II  |     |   | II  | o   |
|   | 0,4 |     |   | 0,4 |     |   | 0,4 |     |

Maßstab 1:1000

TE  
Plar

- A)
- 1.
- 1.1
- 1.2
- 1.3
- 2.
- 2.1
- 2.2
- 2.2.1
- 2.3
- 2.3.1
- B)
- 1.
- C)
- 1.
- 2.
- 3.
- 4.