


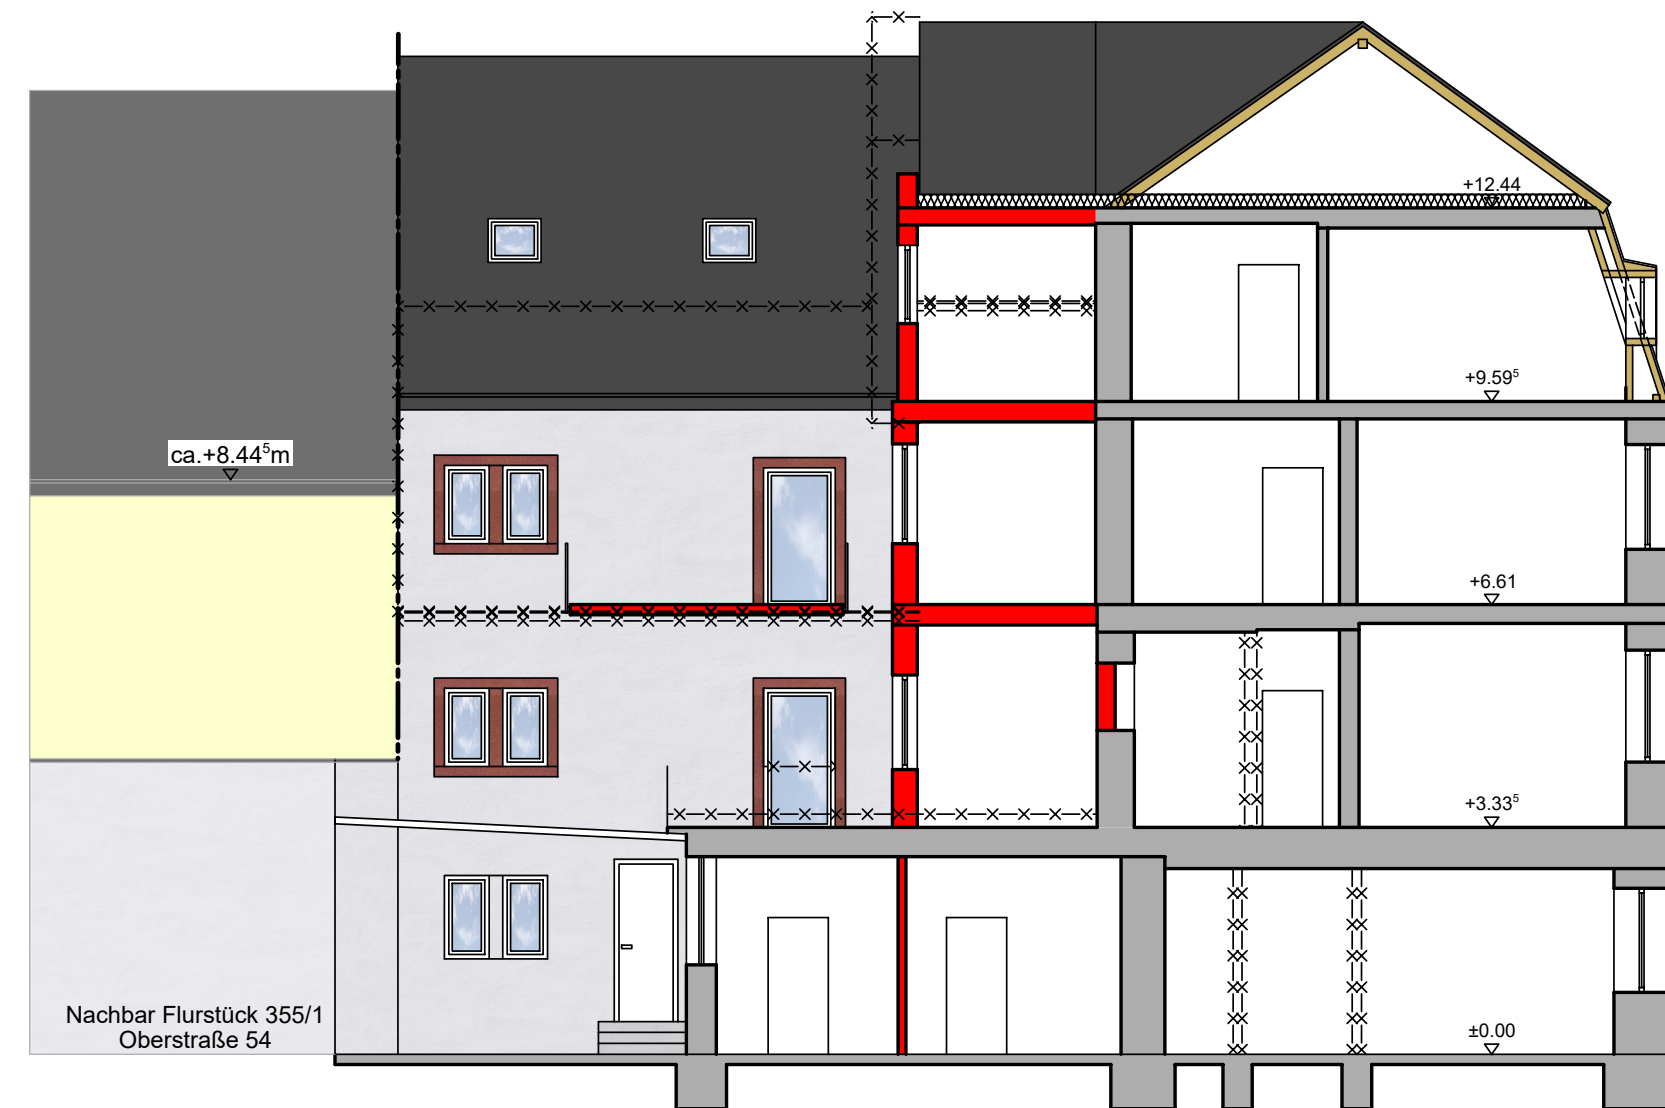


Schnitt A-A



Schnitt C-C



Südwest- Ansicht

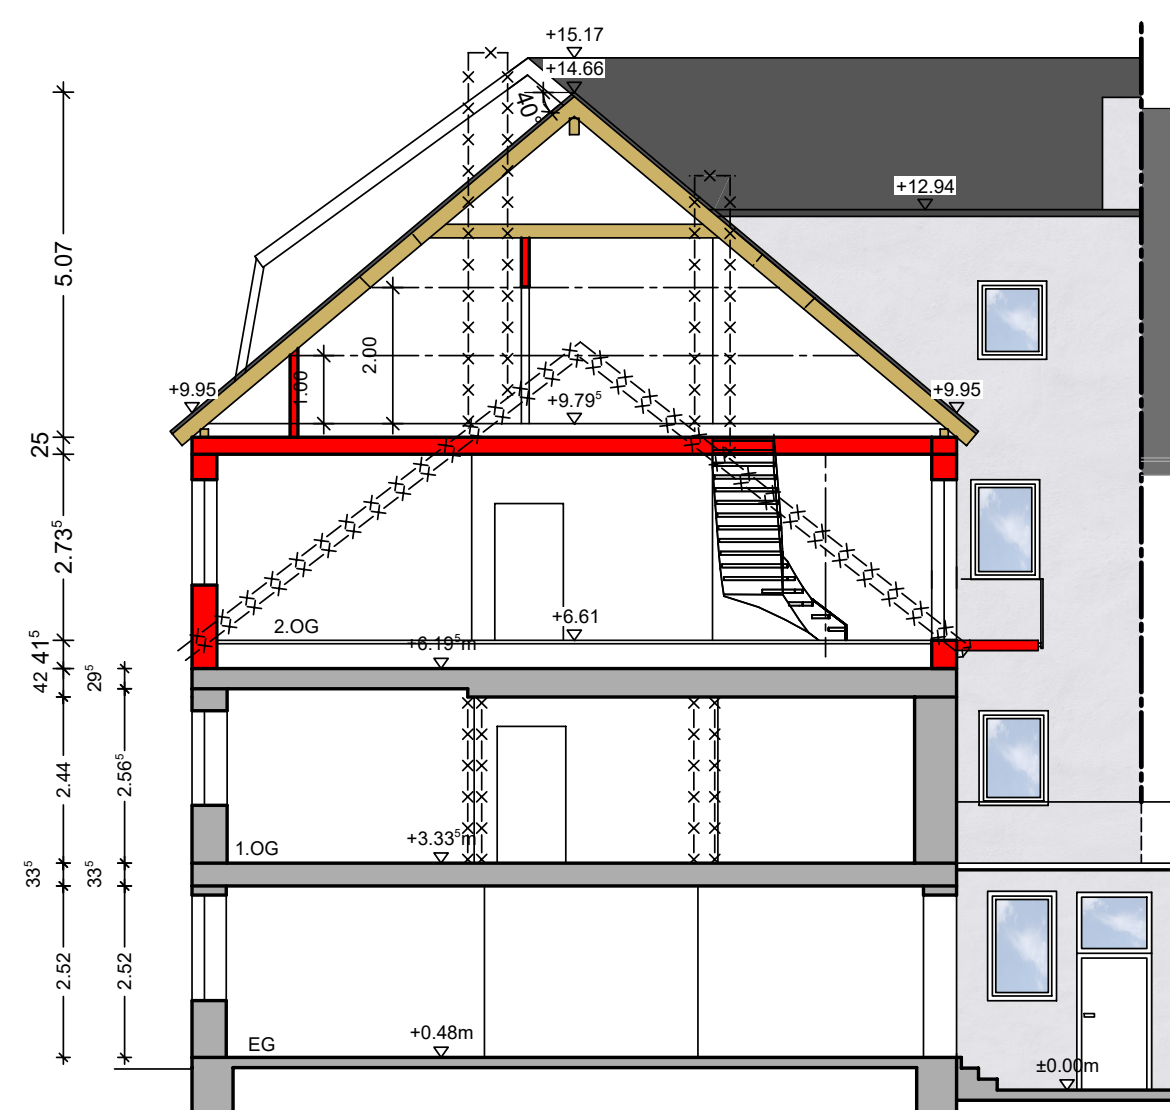

Schnitt B-B



Nachbar Flurstück 361/1
Himmeroder Straße 34



Südost - Ansicht

Nachbar Flurstück 355/1
Oberstraße 54

Legende:

- Bestand
- x-x- Abbruch
- Neu

PLANBEZEICHNUNG:		
BAUANTRAG		
SCHNITTE, ANSICHTEN		
BAUVORHABEN:		
Umbau eines Mehrfamilienwohnhauses mit 6 Wohneinheiten Himmeroder Straße 32, Oberstraße 56 54516 Wittlich		
MASZTAB:	PLAN-NR.:	GEZEICHNET:
1:200	03	19.01.2022 es