



Schnitt A-A

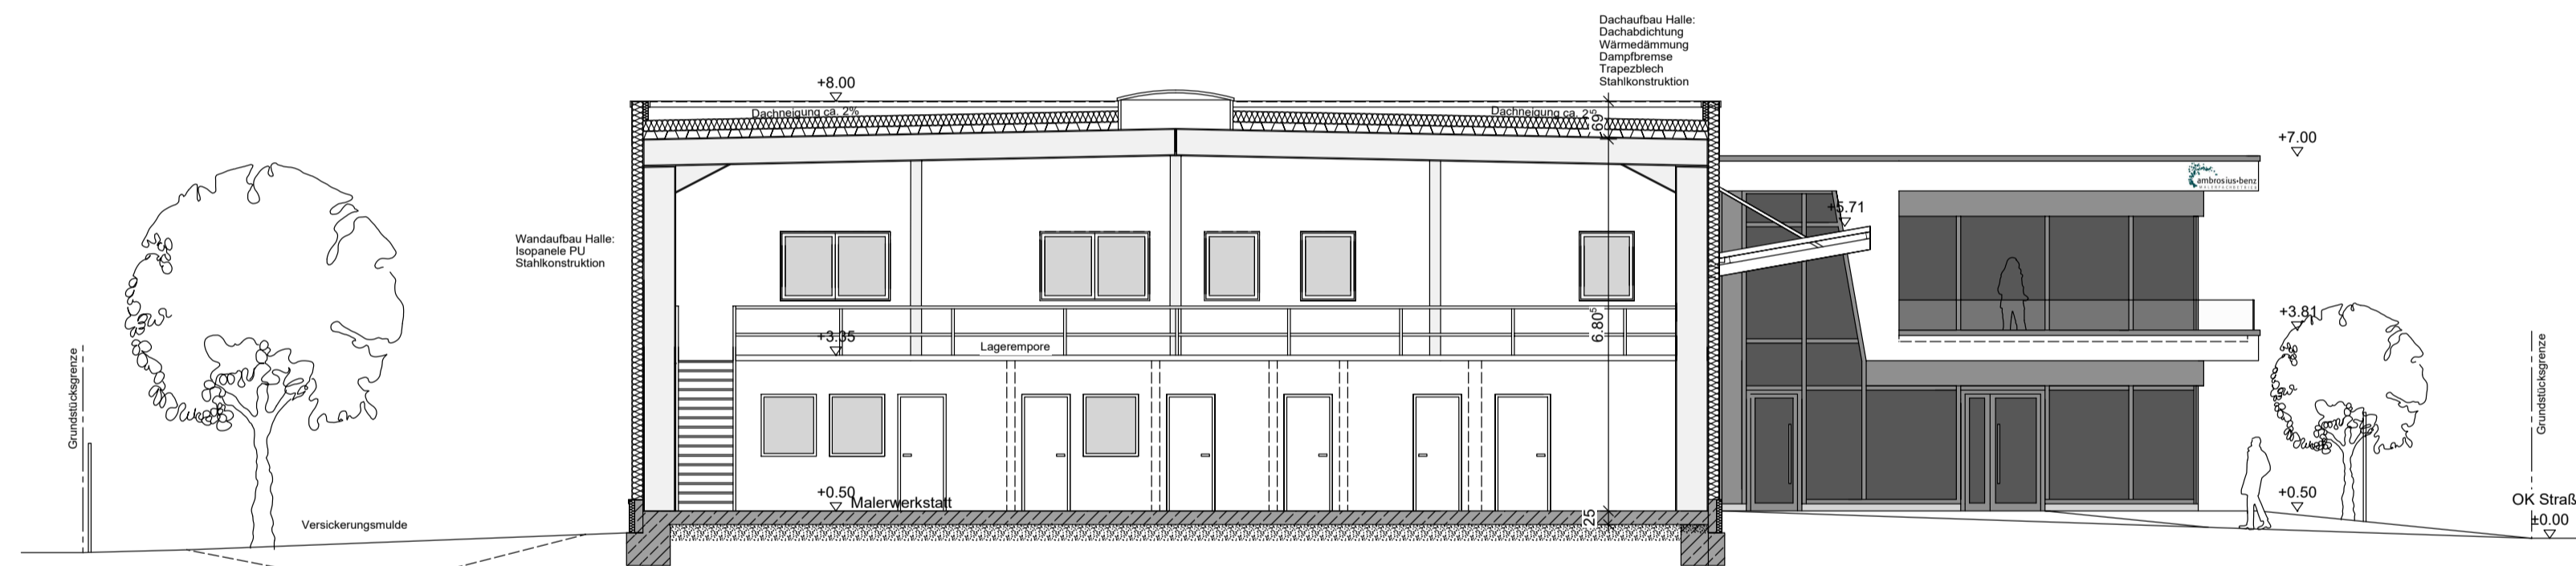

Schnitt B-B

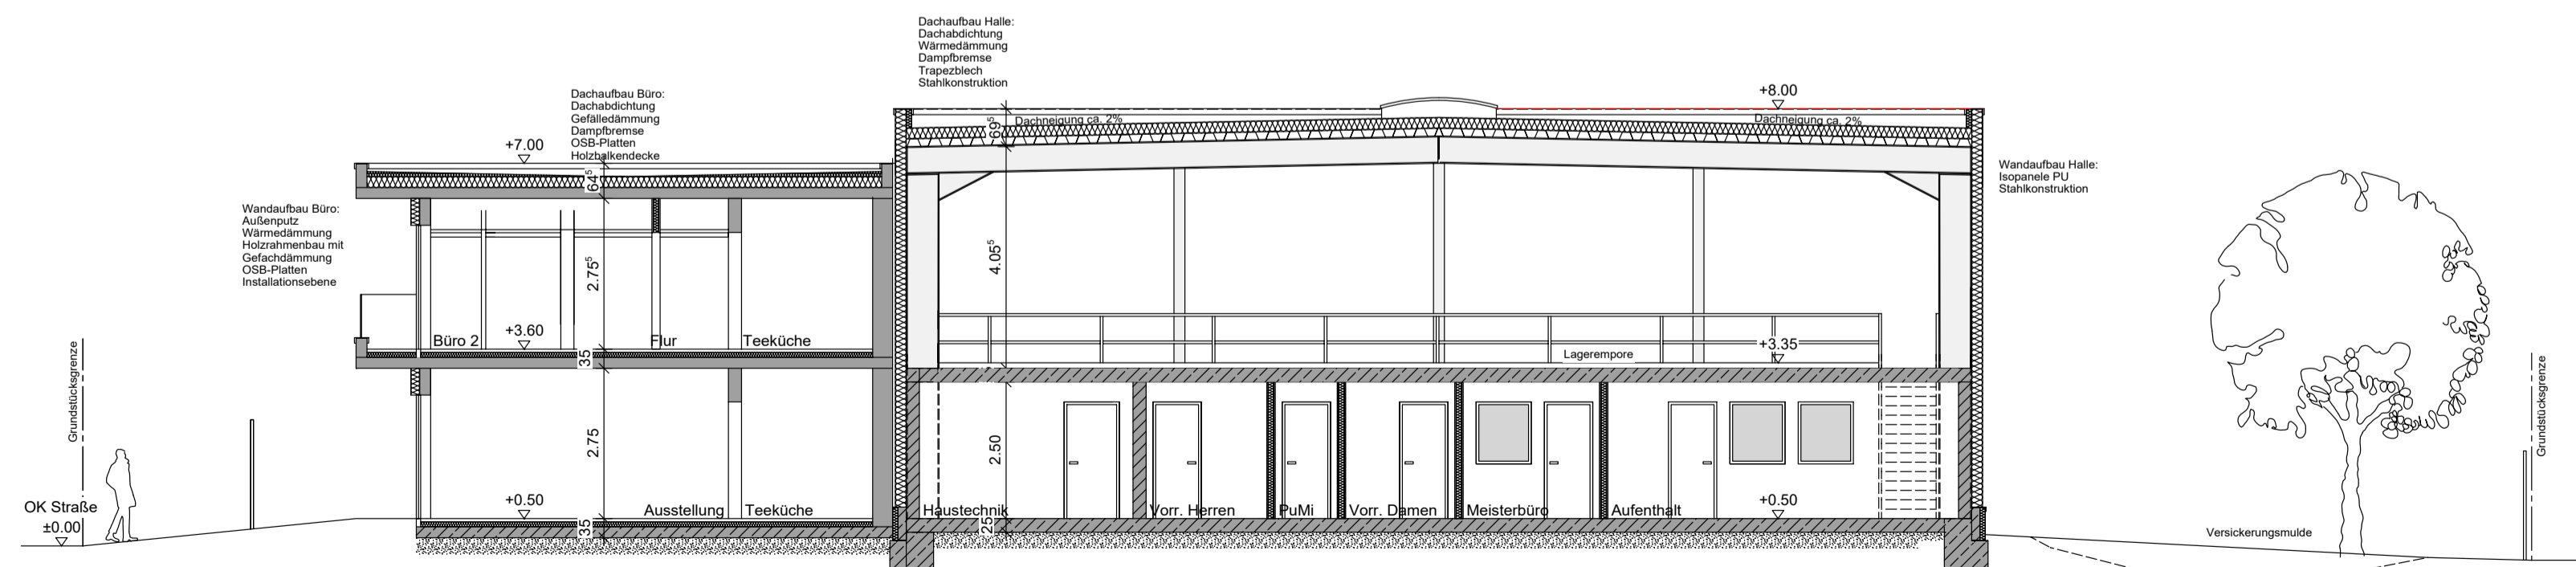

Schnitt C-C

BAUANTRAG

LEGENDE

	MAUERWERK NEU		HOLZRAHMENBAU
	ISOPANELWAND		TROCKENBAU

Lageplan 1/2000

G		
F		
E		
D		
C		
B		
A		

INDEX

PROJEKT Neubau Malerbetrieb mit Büro und Ausstellungsbereich Brüsselstr. 9 54516 Wittlich-Wengerohr	BAUHERR	BAUORT Brüsselstr. 9 54516 Wittlich
--	---------	---

ZEICHNUNG
Schnitt A-A, Schnitt B-B, Schnitt C-C

MAßSTAB 1_100