




Ansicht Nord

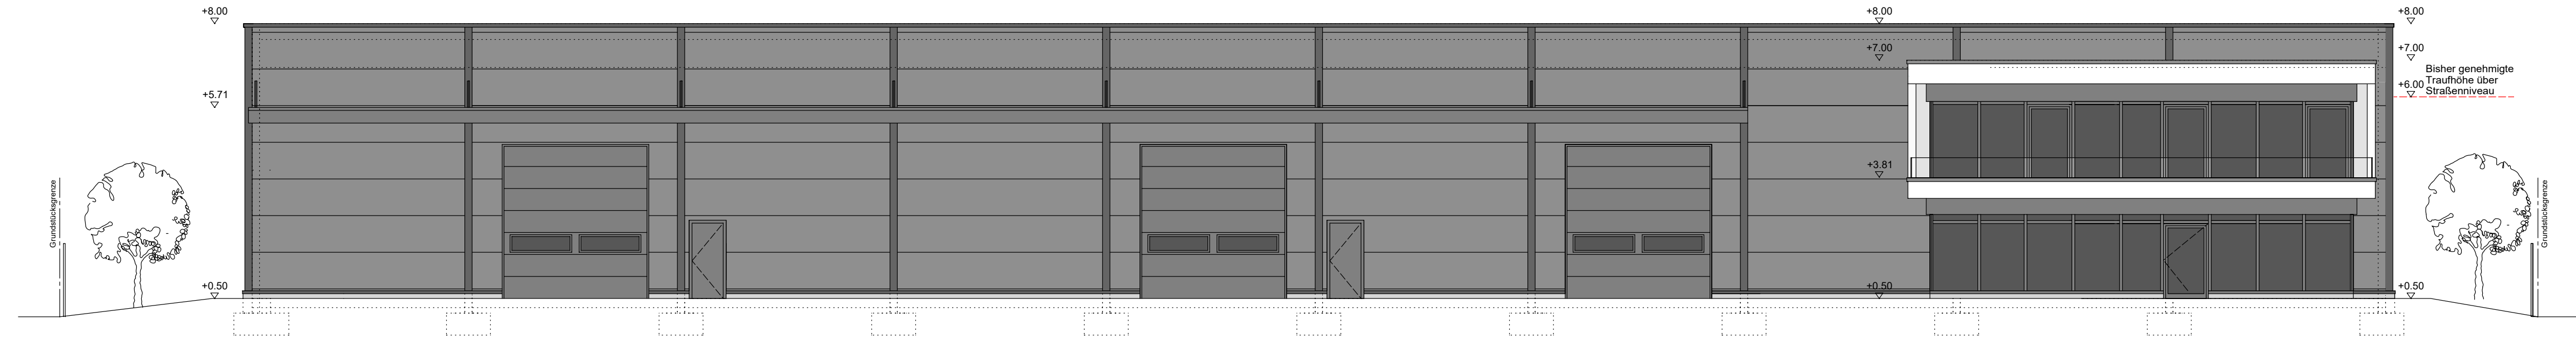

Ansicht Süd

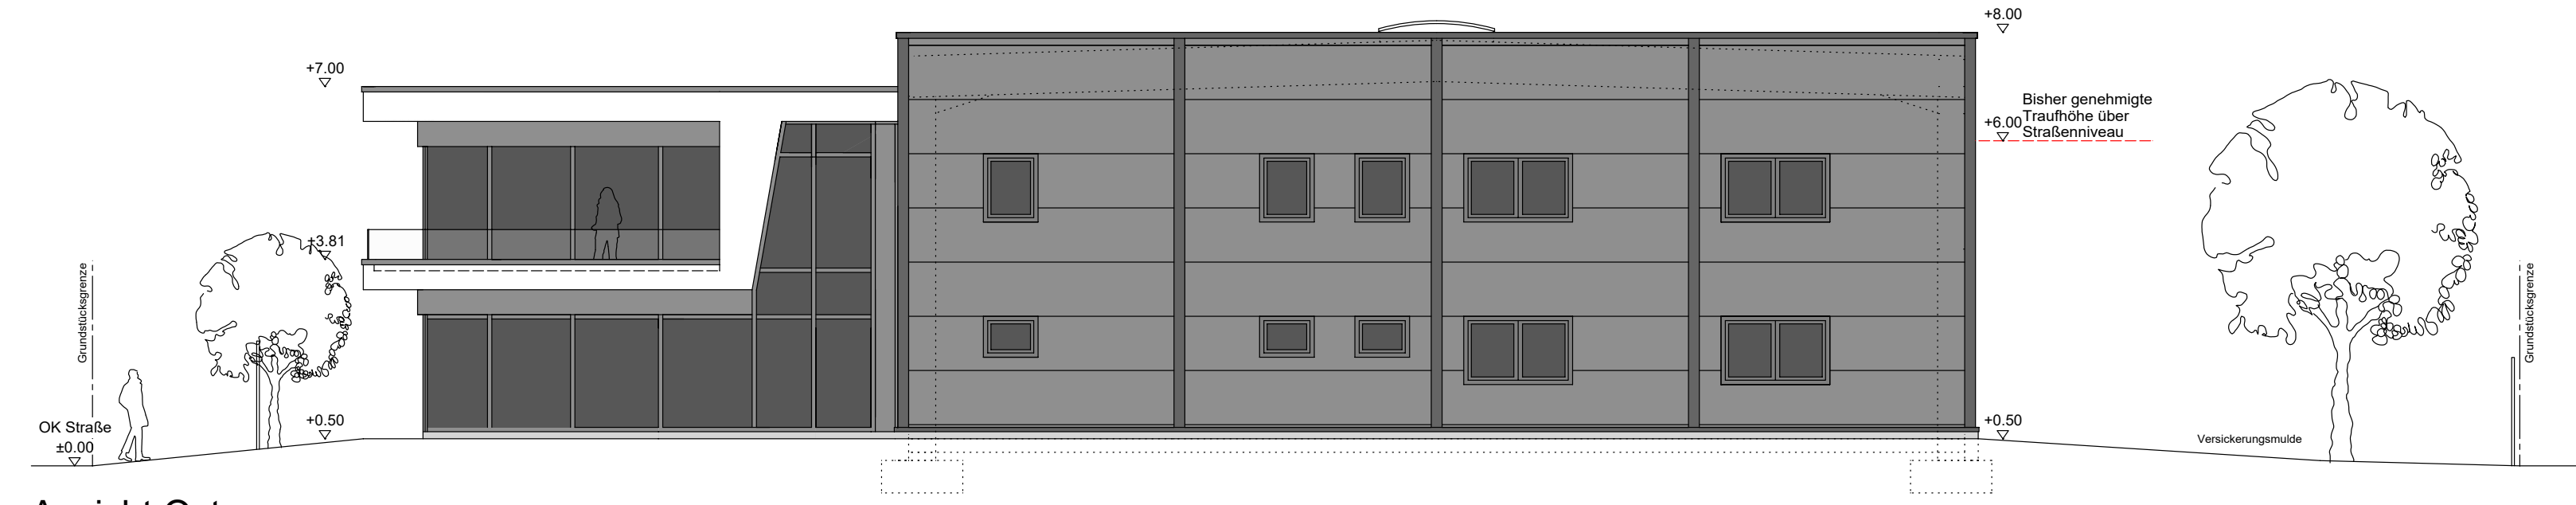

Ansicht Ost

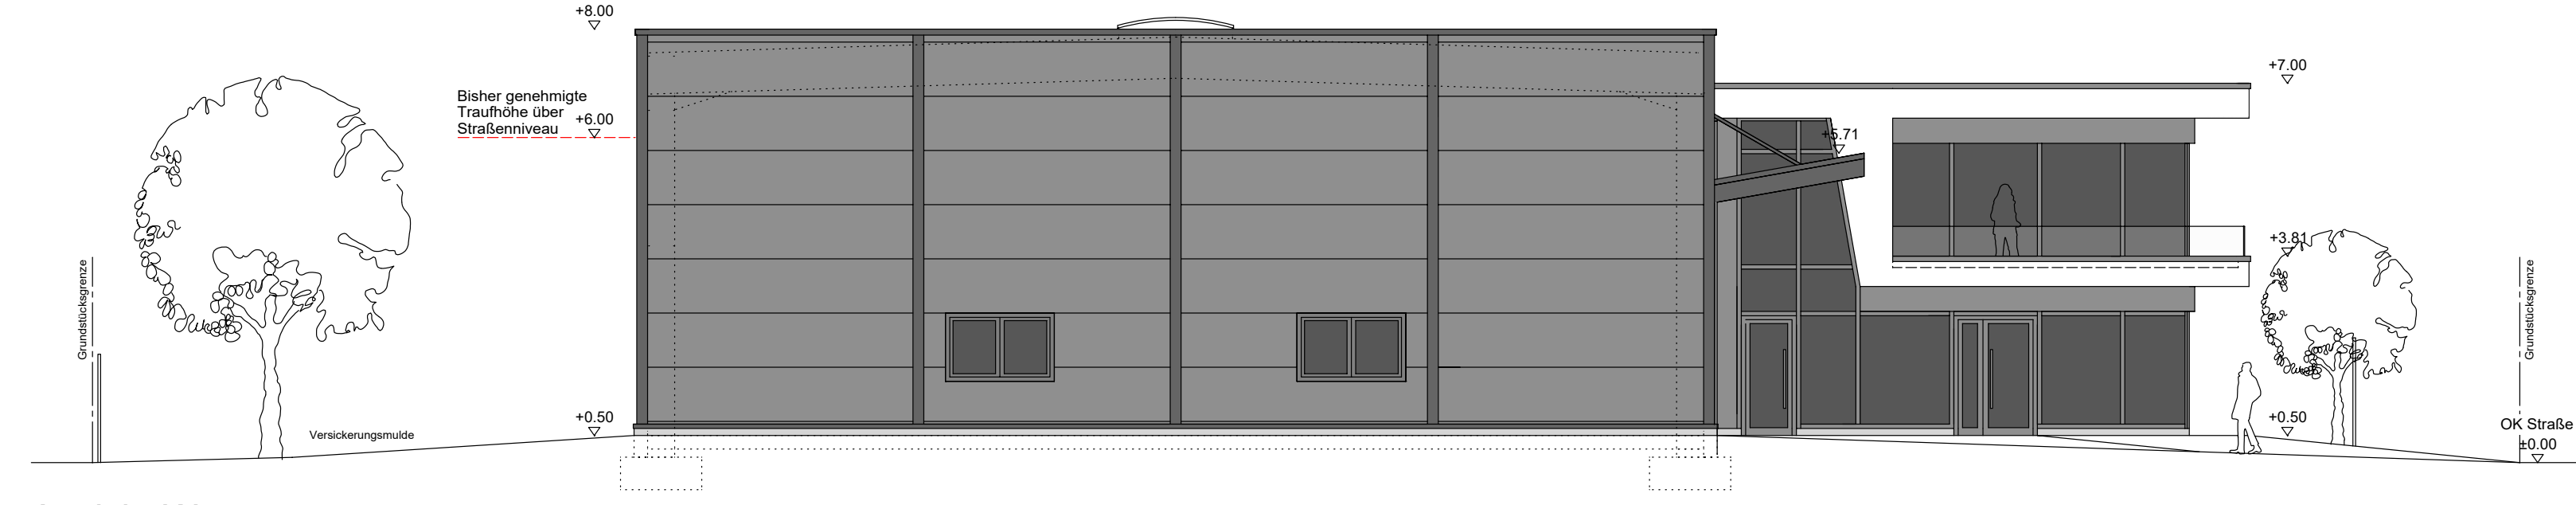

Ansicht West

BAUANTRAG

- LEGENDE
- MAUERWERK NEU
 - HOLZRAHMENBAU
 - ISOPANELWAND
 - TROCKENBAU

Lageplan 1/2000

INDEX		

PROJEKT
Neubau Malerbetrieb mit Büro
und Ausstellungsbereich
Brüsselstr. 9
54516 Wittlich-Wengerohr

BAUHERR

BAUORT
Brüsselstr. 9
54516 Wittlich

ZEICHNUNG
Ansichten Nord, Süd, West, Ost

MASTAB 1:100