


Auszug Bebauungsplan WW-13-00 „Industriegebiet Wengerohr-Süd“



Auszug Bebauungsplan WW-13-02 „Industriegebiet Wengerohr-Süd, 2. Änderung“

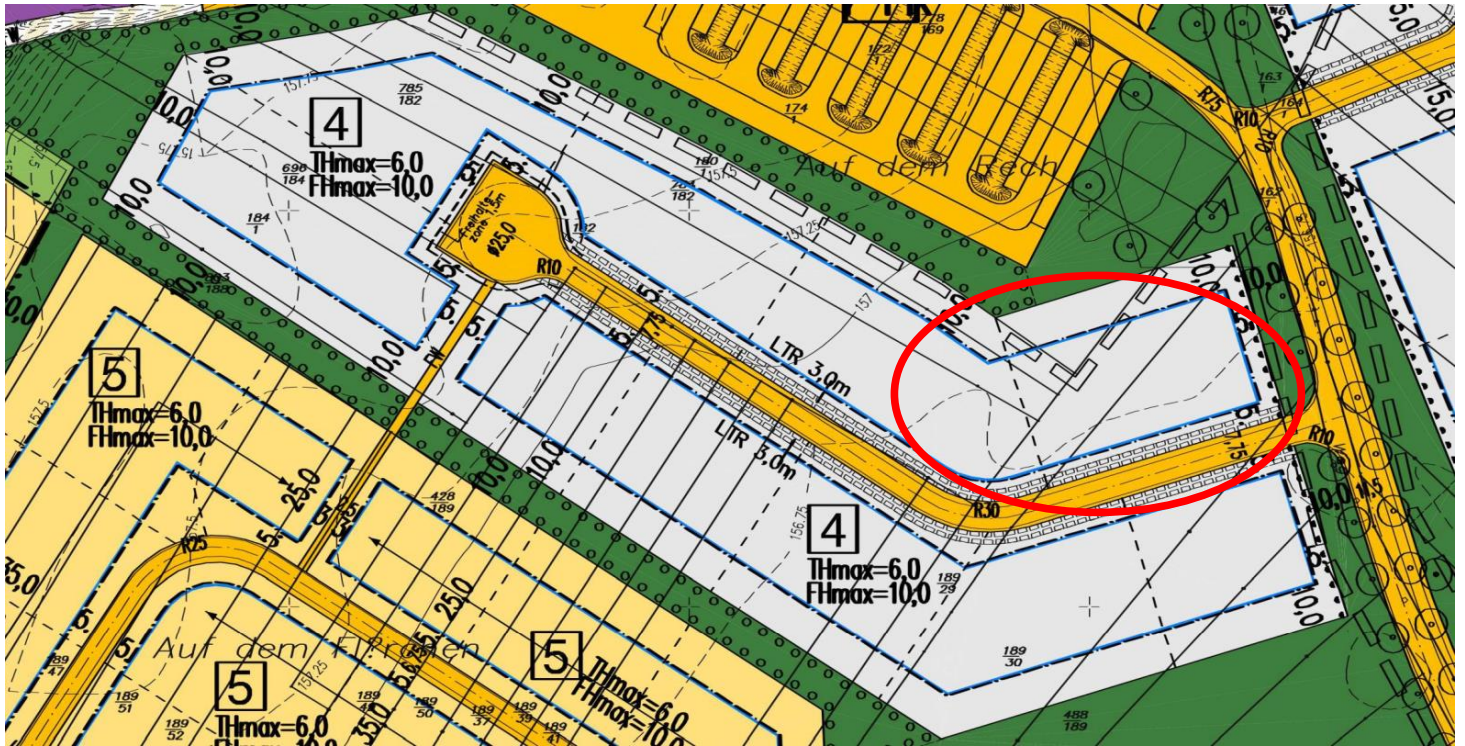