


ANSICHT **NORD** m 1 : 100




Baugenehmigung II.5211.F0107/2022.ju
 (7 WE: 1 Rollstuhlgerecht, 1 Barrierefrei)

Gebäude B
 6 WE


ANSICHT **OST** m 1 : 100

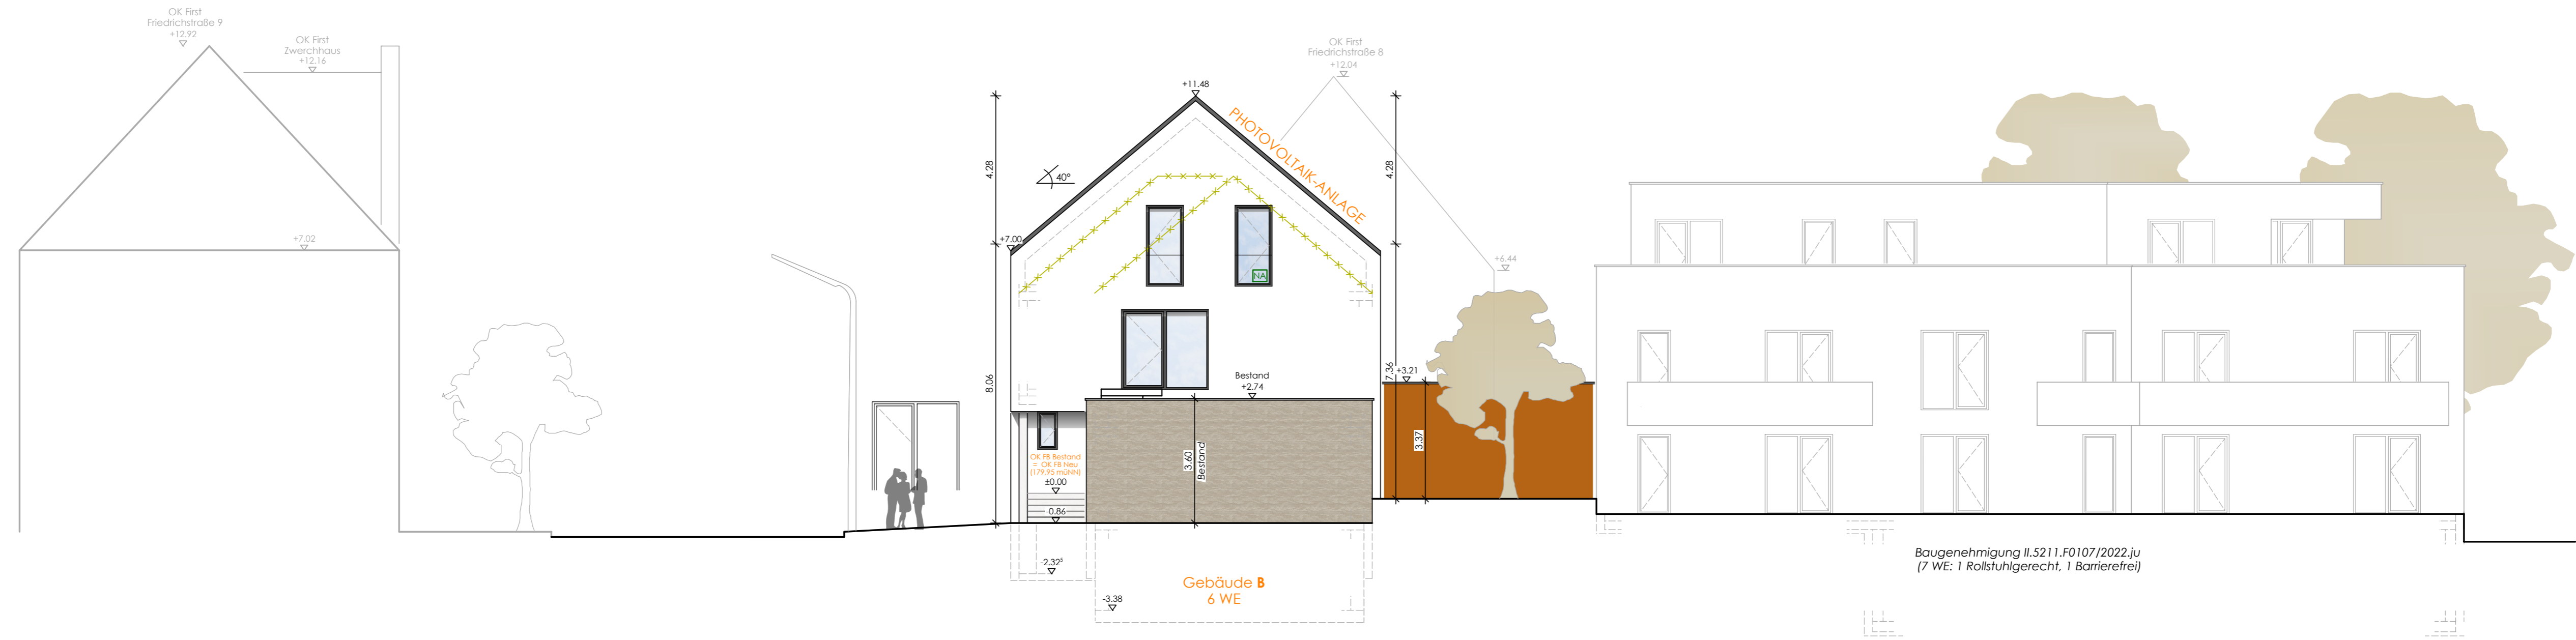

ANSICHT WEST m 1 : 100

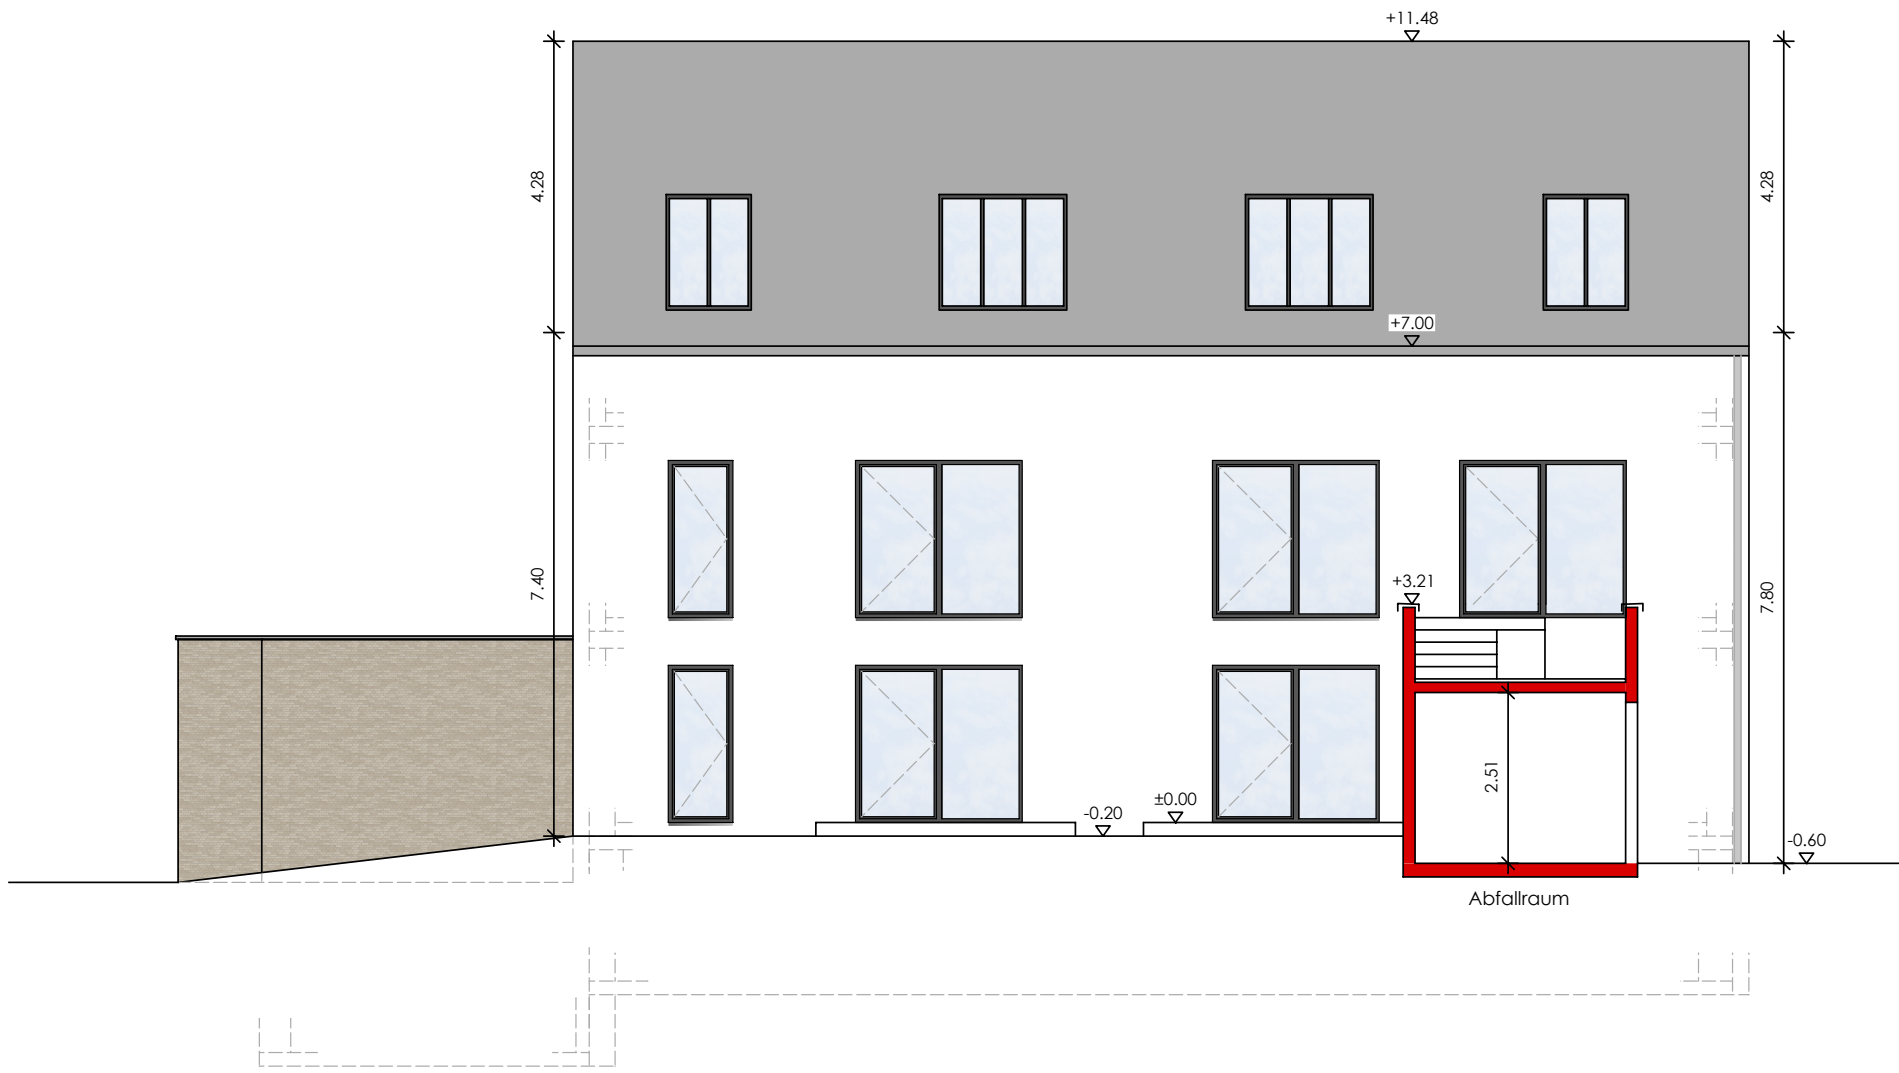

ANSICHT **SÜD** m 1 : 100

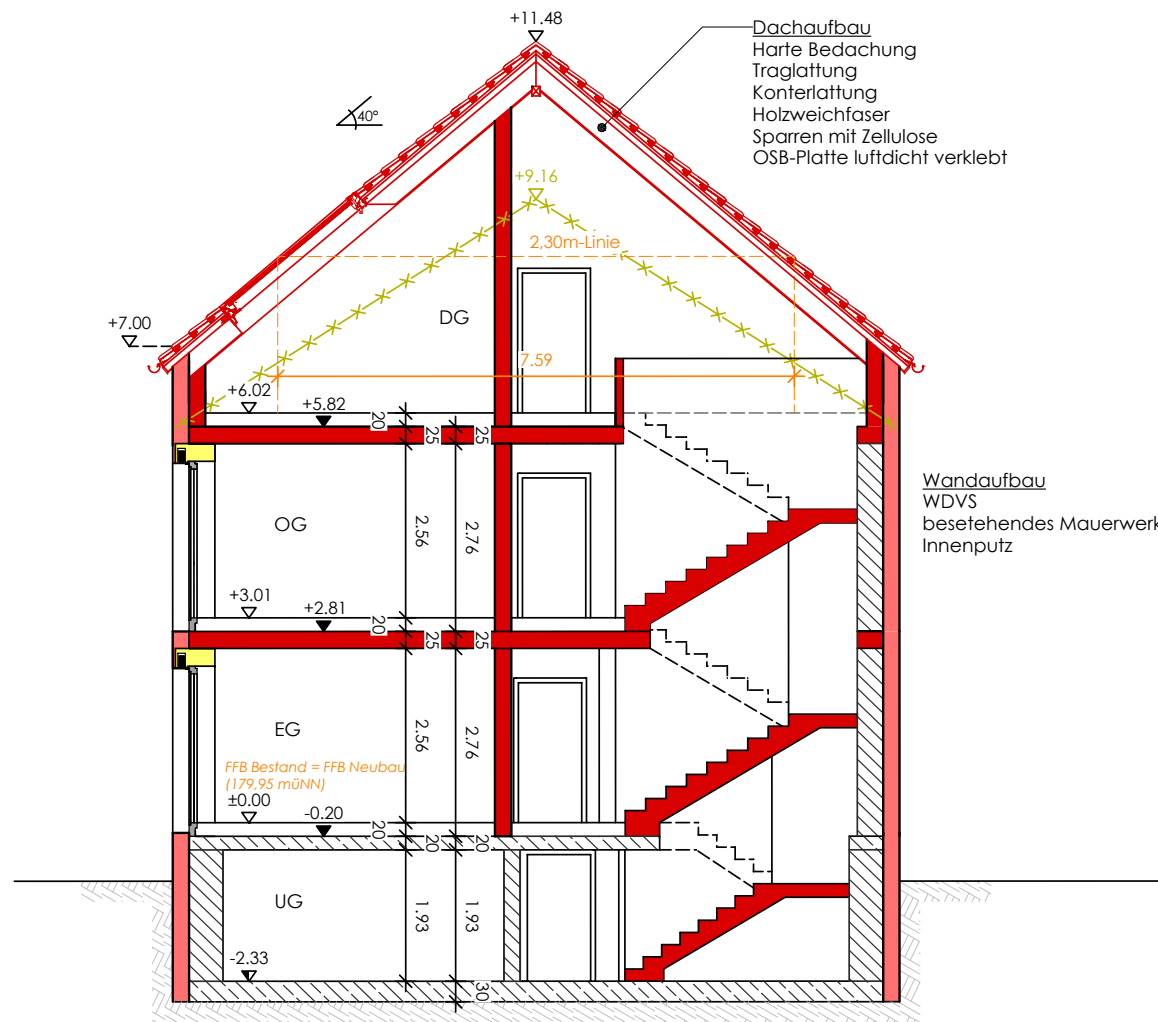

SCHNITT **B.1** m 1 : 100