


Auszug Bebauungsplan WW-13-01 "Industriegebiet Wengerrohr-Süd, 1. Änderung Mischgebiet"

NUTZUNGSSCHABLONEN

1	MI 2 Wo	THmax= 6,0 FHmax=10,0	2	MI 2 Wo	THmax= 6,0 FHmax=10,0
	II	o		II	△
	0,4	0,8		0,4	0,8
2.1	MI 2 Wo	THmax= 4,5 FHmax=10,0			
	II	△			
	0,4	0,8			

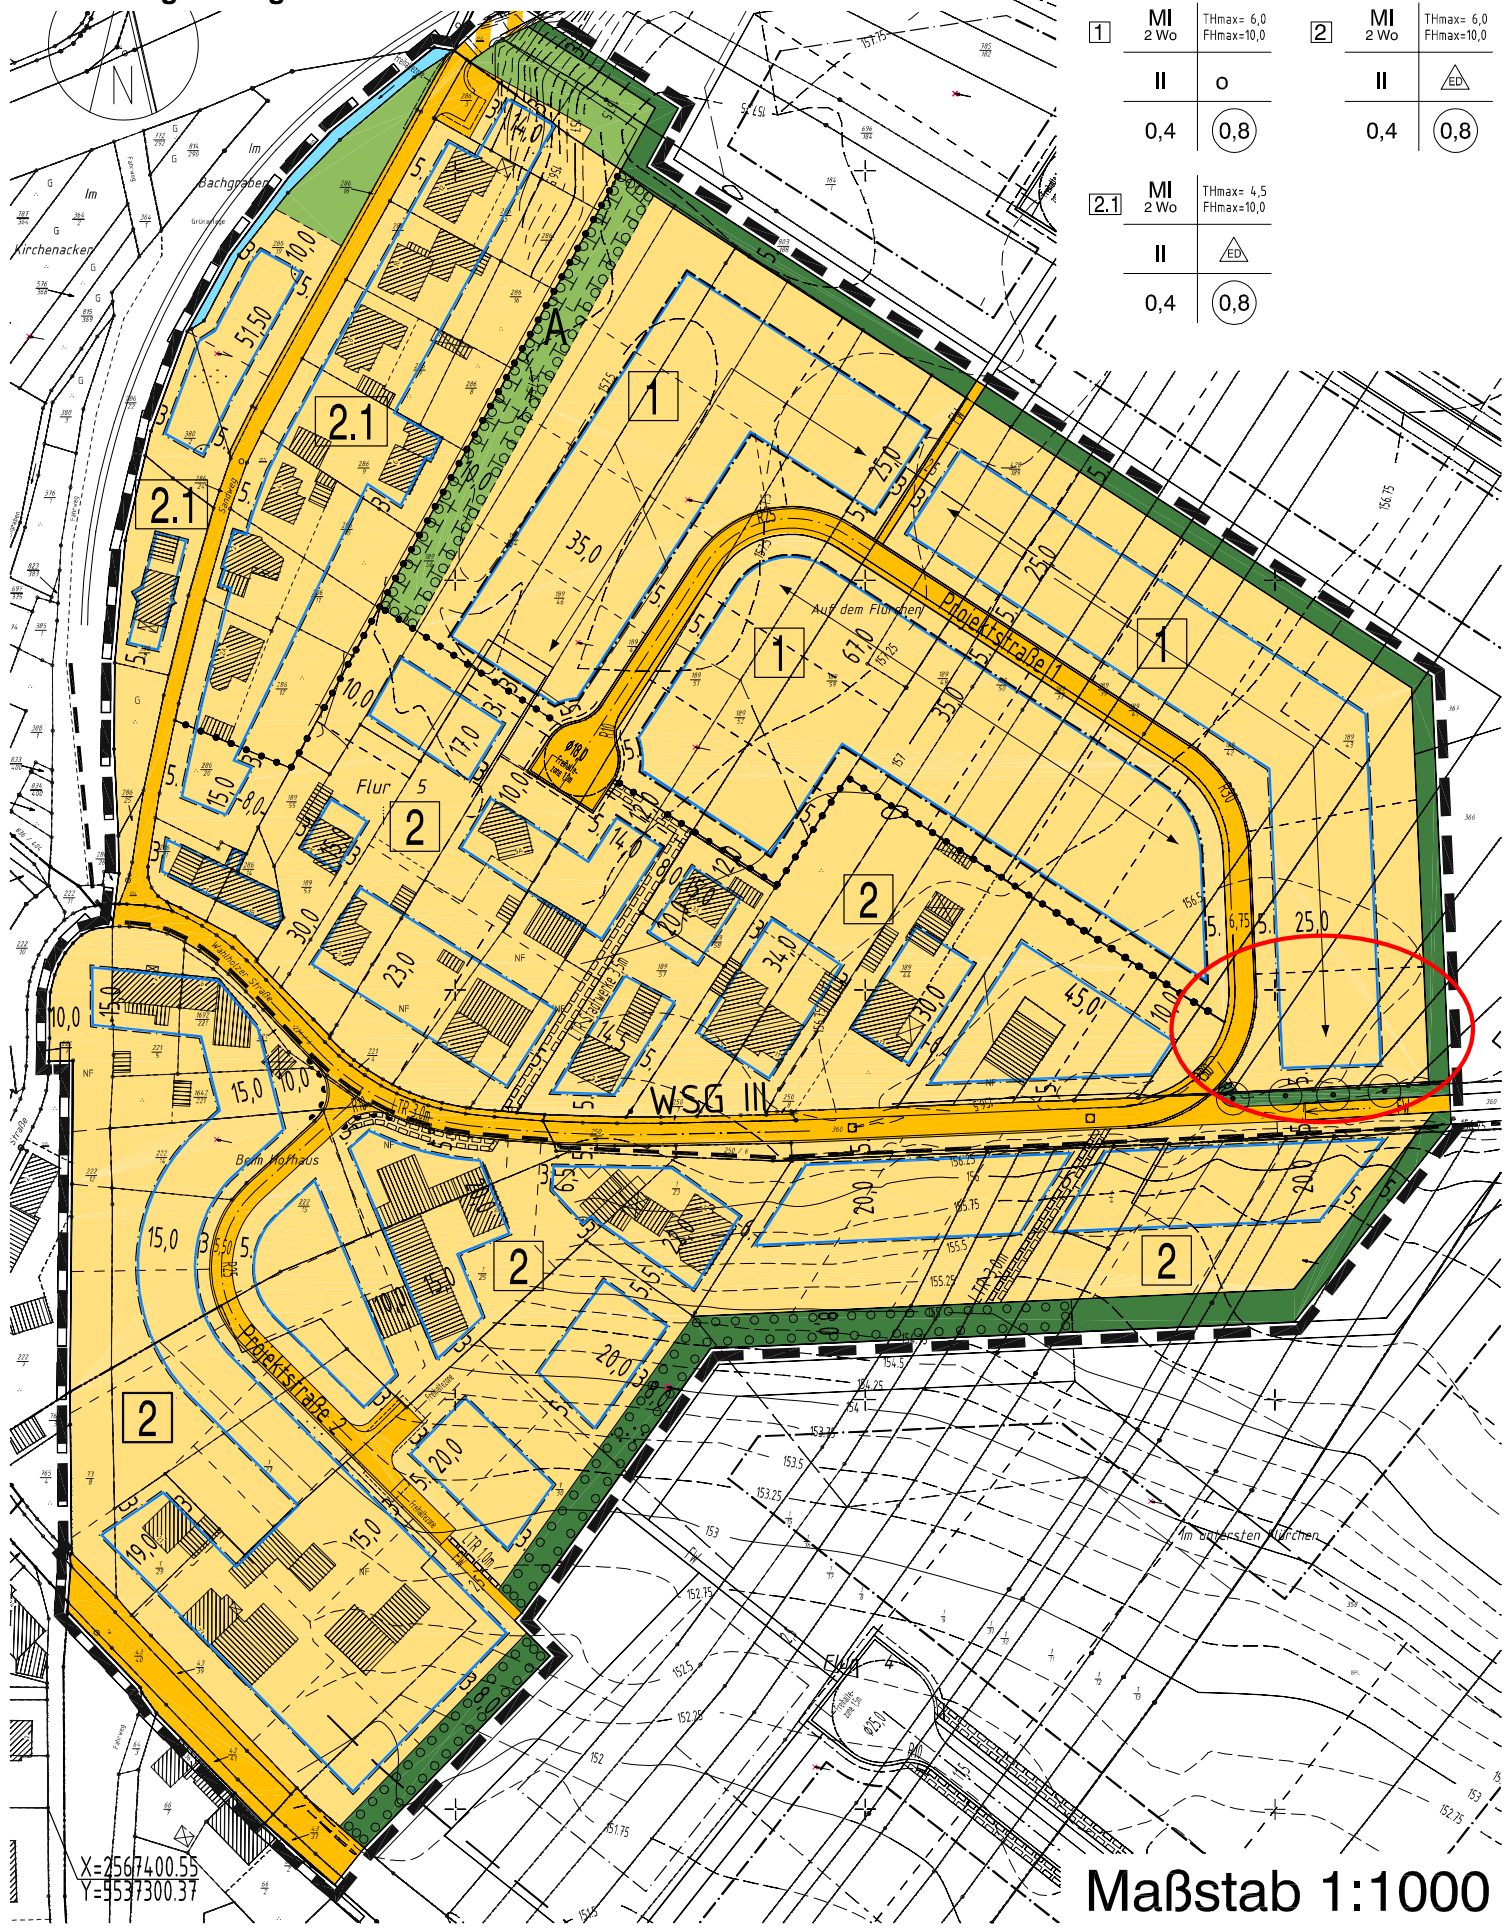

Maßstab 1:1000