


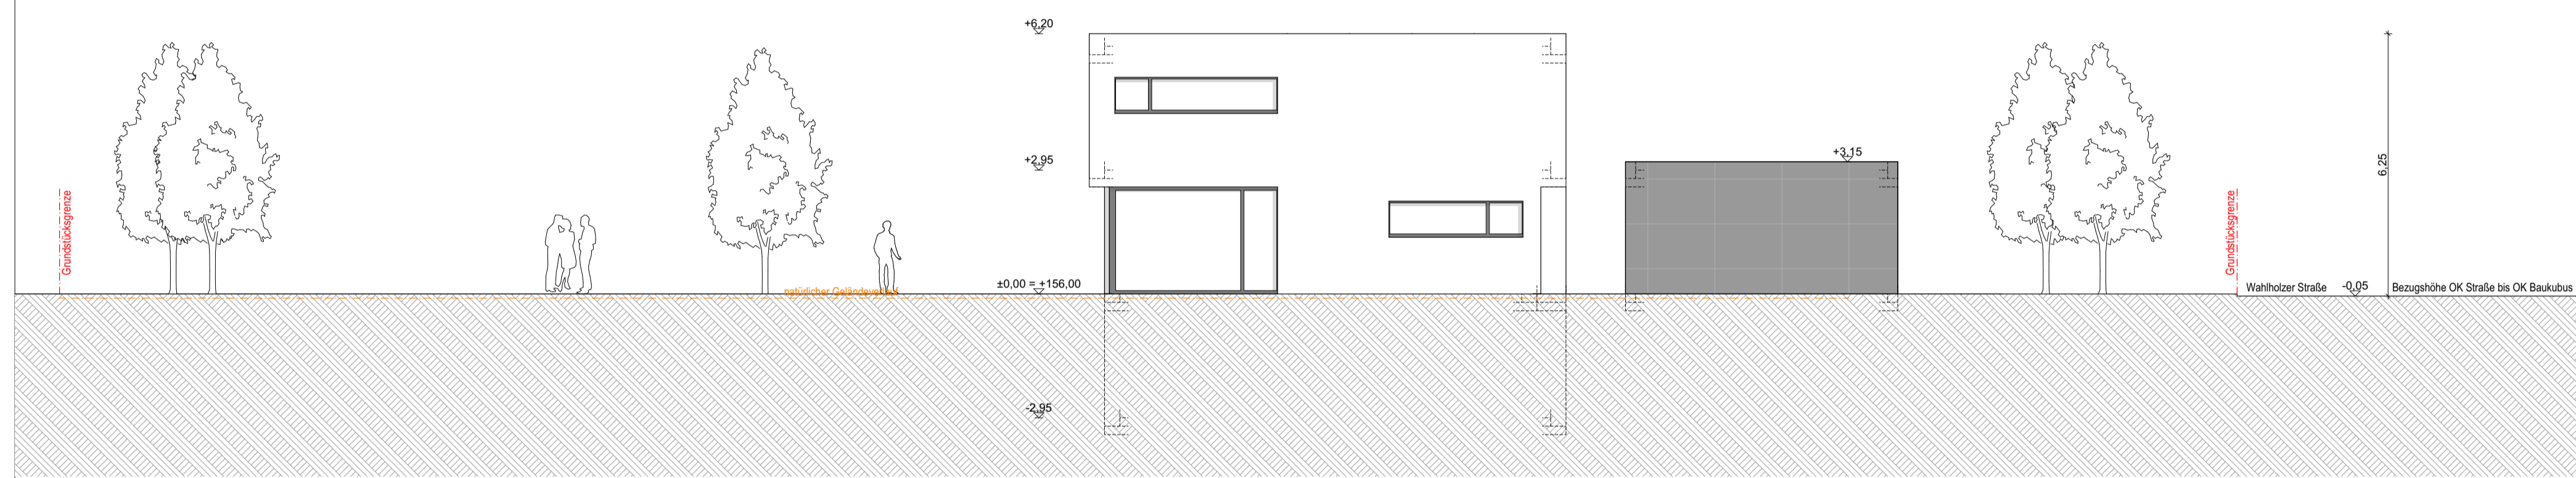


ANSICHT OST 1.100


ANSICHT WEST 1.100



ANSICHT NORD 1.100

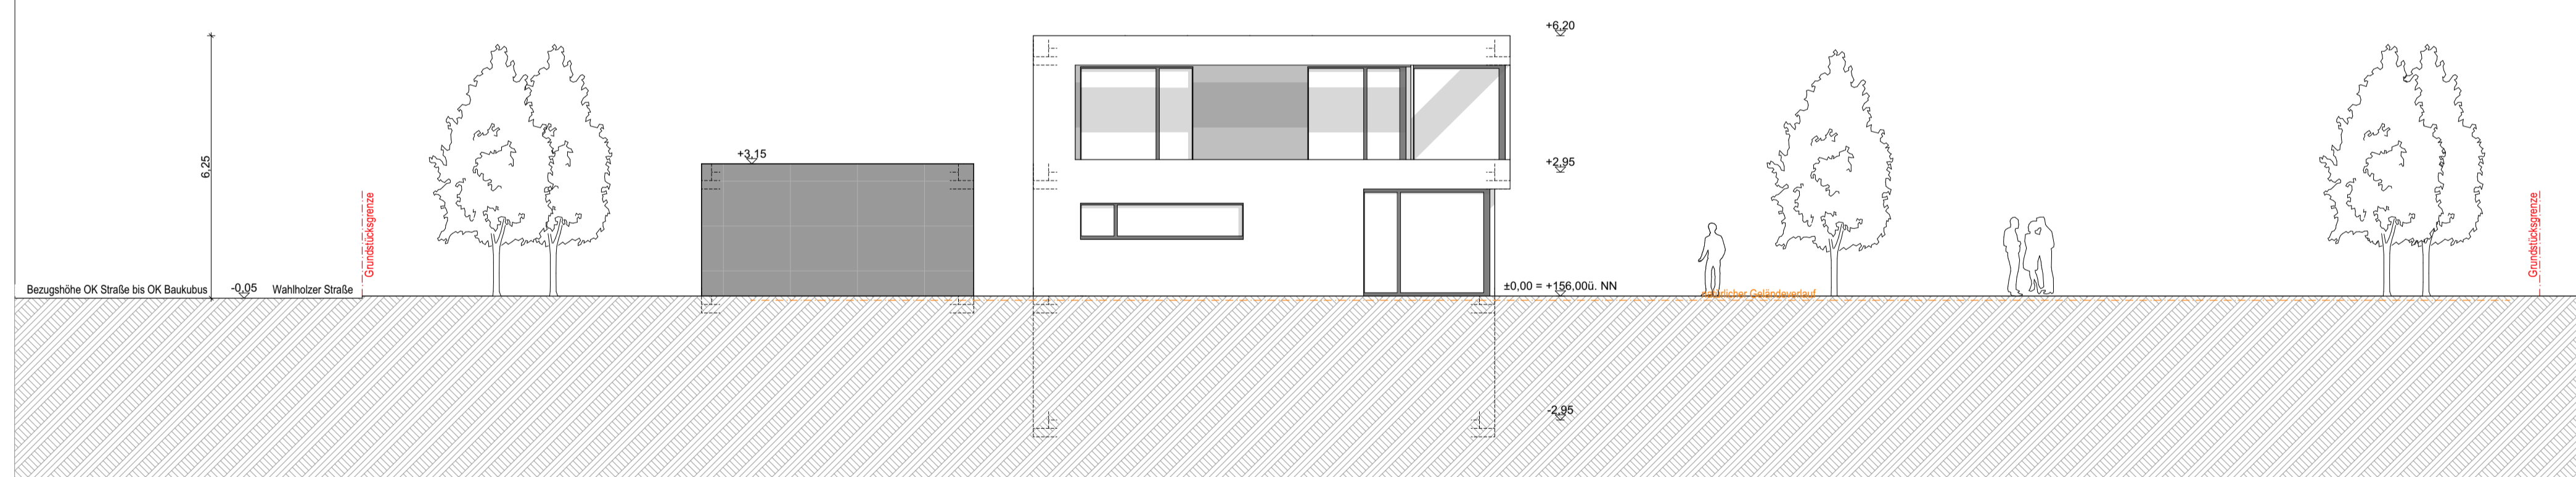

ANSICHT SÜD 1.100

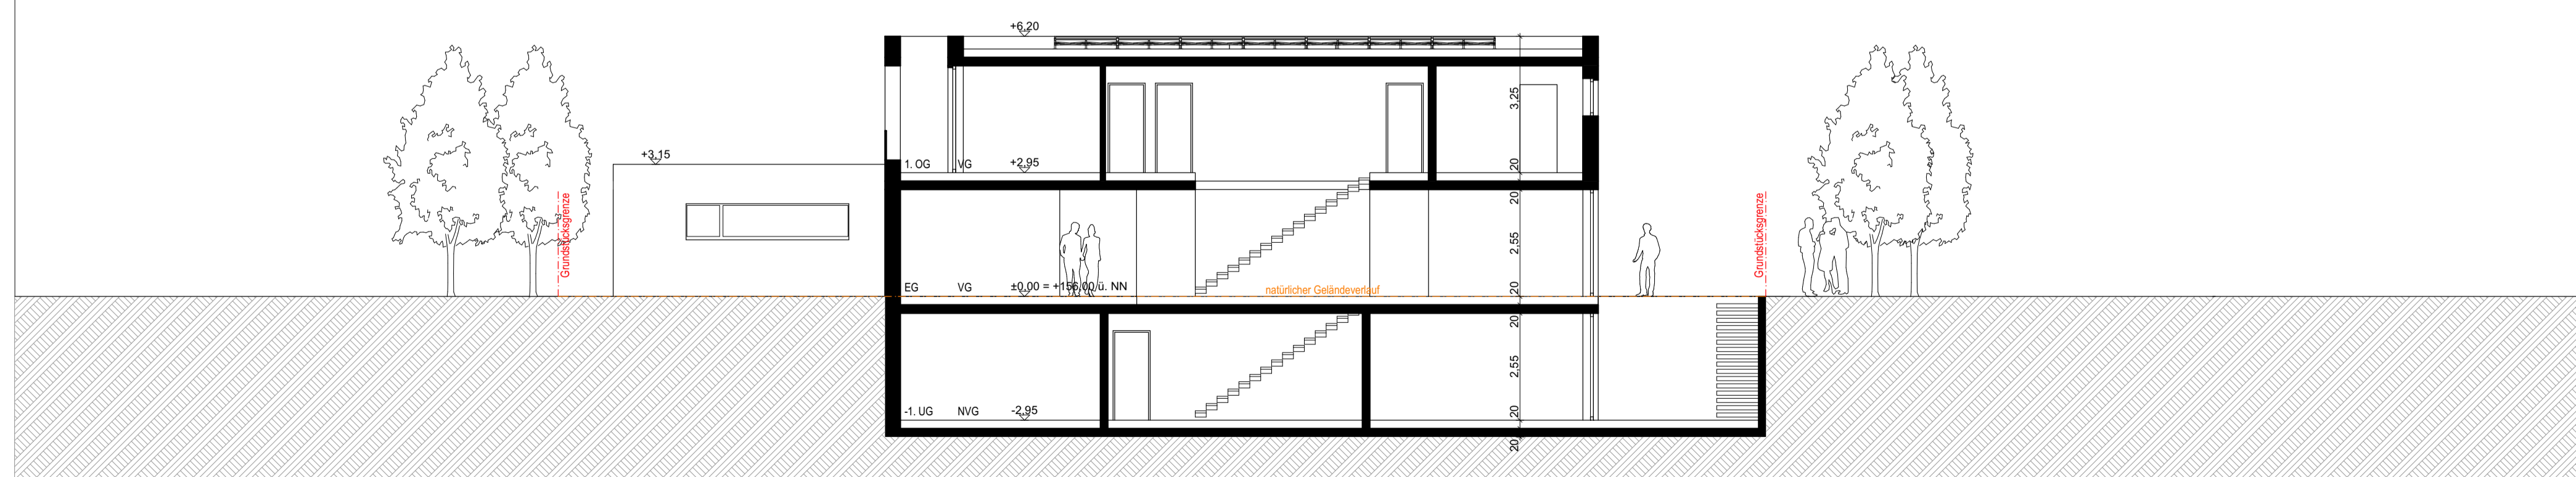

SCHNITT A-A 1.100



GENEHMIGUNGSPLANUNG

Ansicht Ost_Ansicht West
Ansicht Nord_Ansicht Süd
Schnitt A-A_

GP_04