


ANSICHT NORD OST

1.100



ANSICHT SÜD OST


1.100

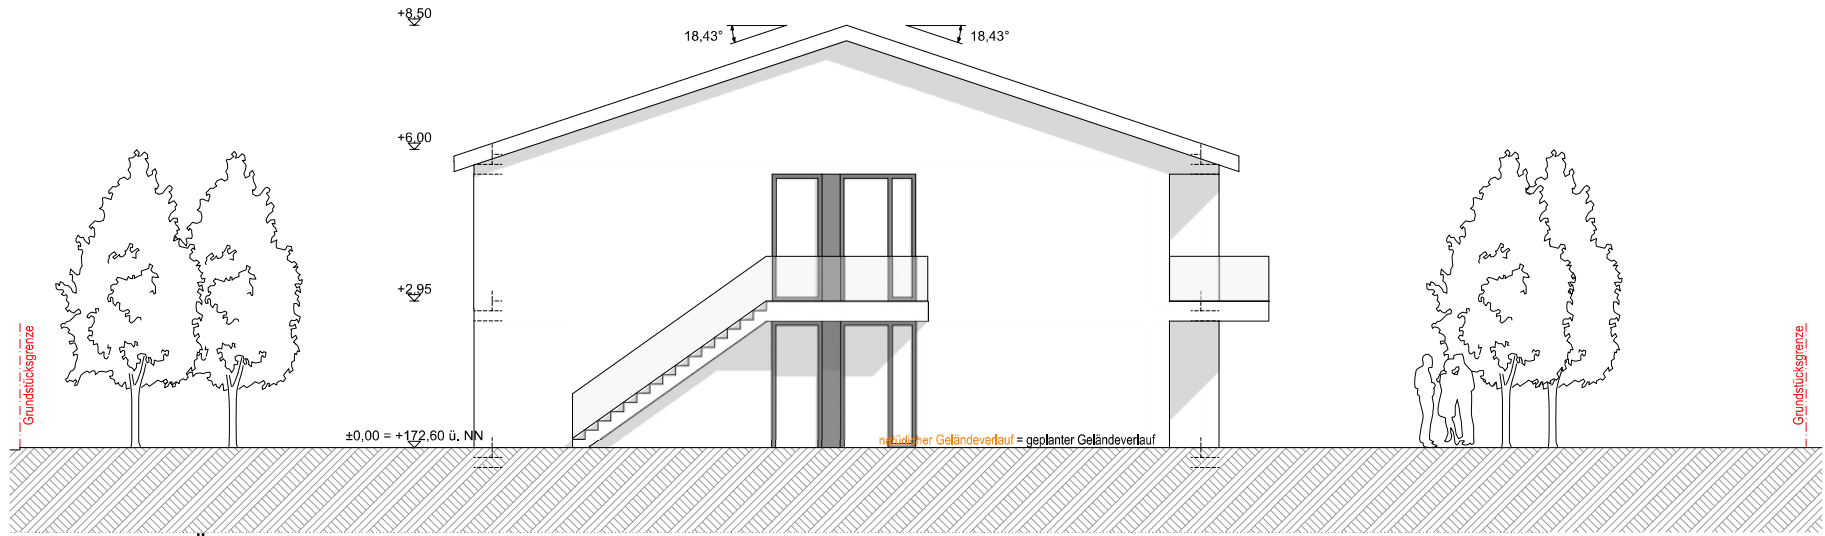

ANSICHT SÜD WEST 1.100



ANSICHT NORD WEST 1.100

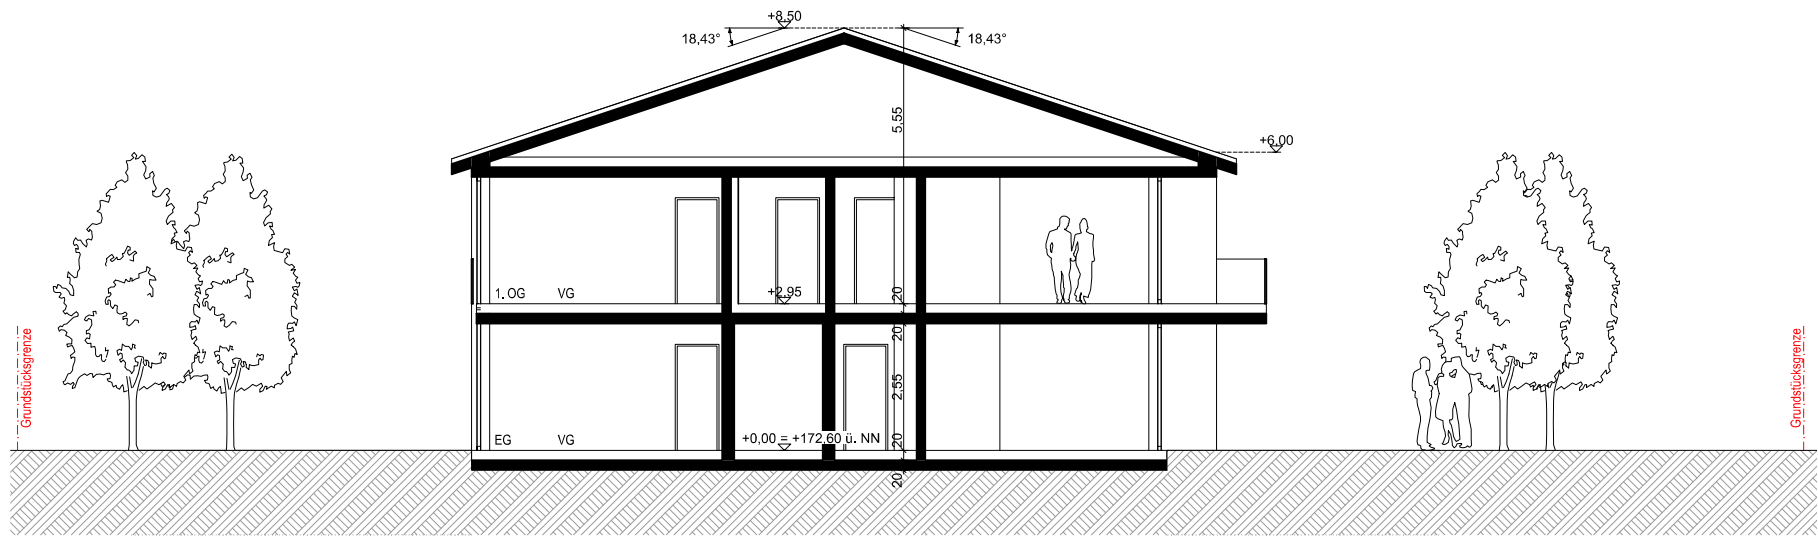

SCHNITT A-A 1.100