


Auszug Bebauungsplan W-32-00 "Kalkturmstraße/Bürgerwehr"

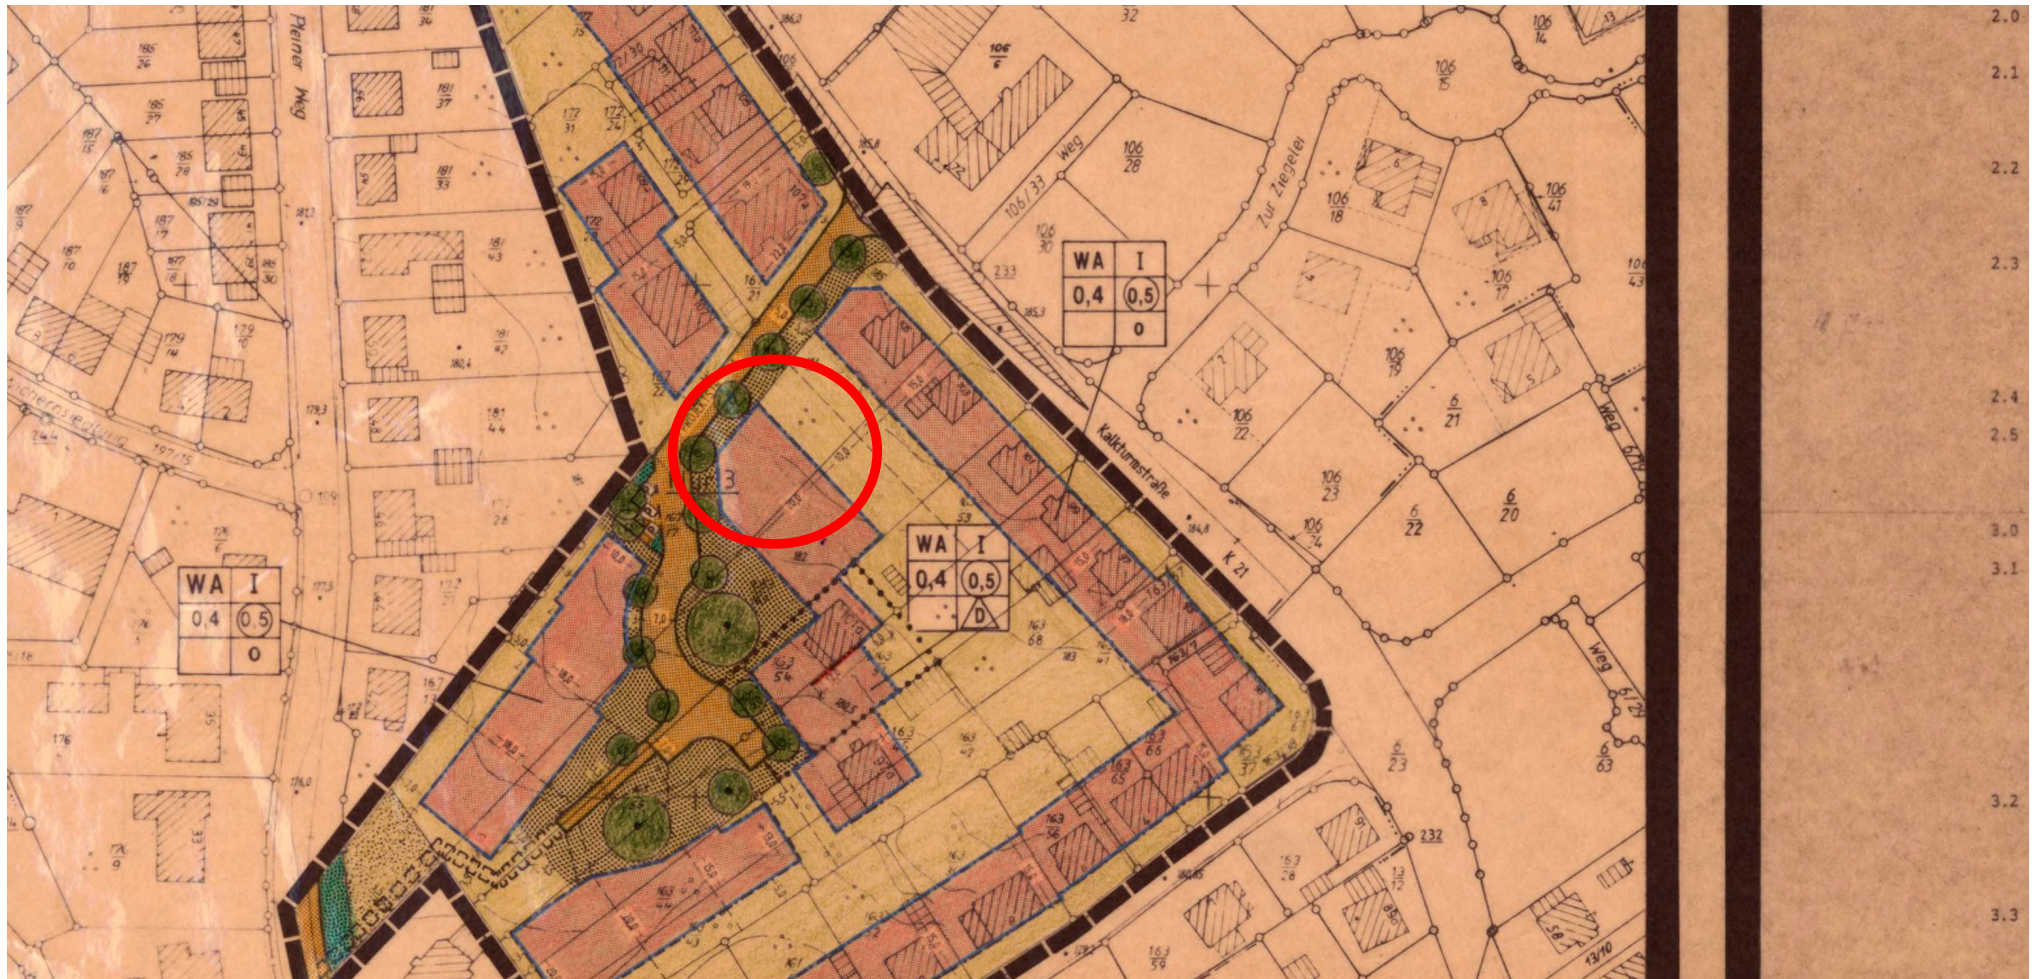

2.0
2.1
2.2
2.3
2.4
2.5
3.0
3.1
3.2
3.3