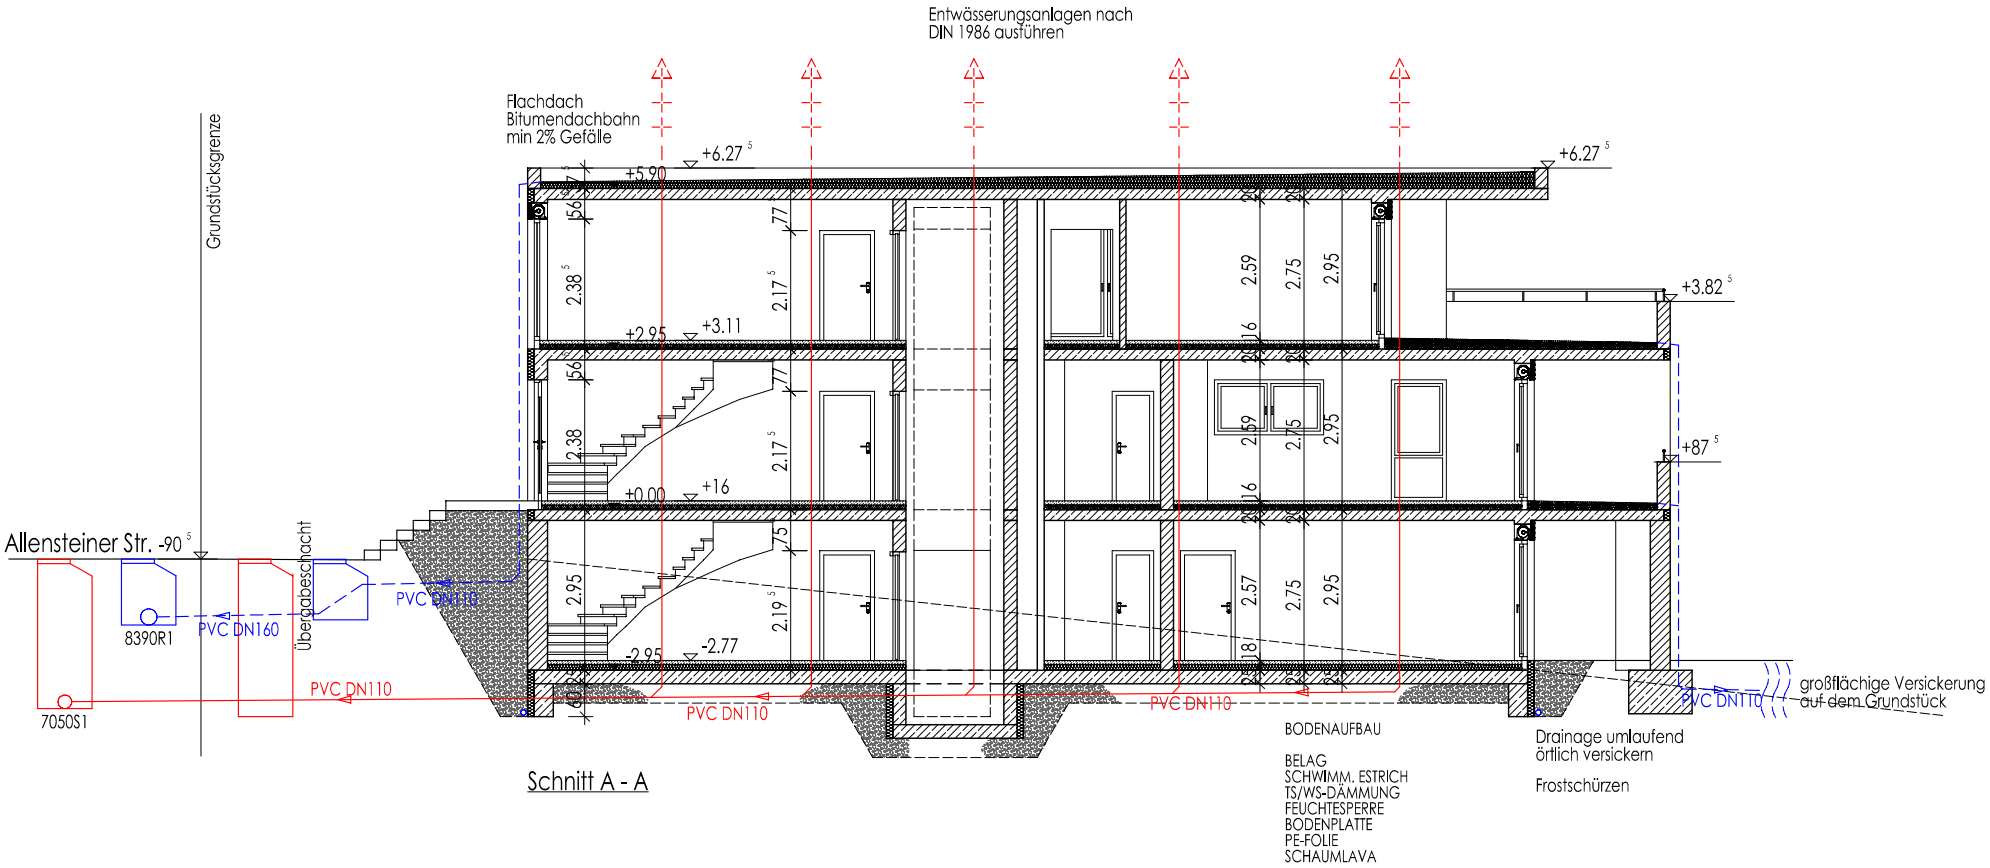
Entwässerungsanlagen nach
DIN 1986 ausführen
Flachdach
Bitumendachbahn
min 2% Gefälle
Grundstücksgrenze
Allensteiner Str. -90
Übergabeschacht
8390R1
7050S1
PVC DN160
PVC DN110
PVC DN110
PVC DN110
PVC DN110
PVC DN110
+6.27
+5.90
+6.27
+3.82
+3.11
+2.95
+1.6
+0.00
+8.7
-2.95
-2.77
großflächige Versickerung
auf dem Grundstück
BODENAUFBAU
BELAG
SCHWIMM. ESTRICH
TS/WS-DÄMMUNG
FEUCHTESPERRE
BODENPLATTE
PE-FOLIE
SCHAUMLAVA
Drainage umlaufend
örtlich versickern
Frostschürzen

Schnitt A - A